


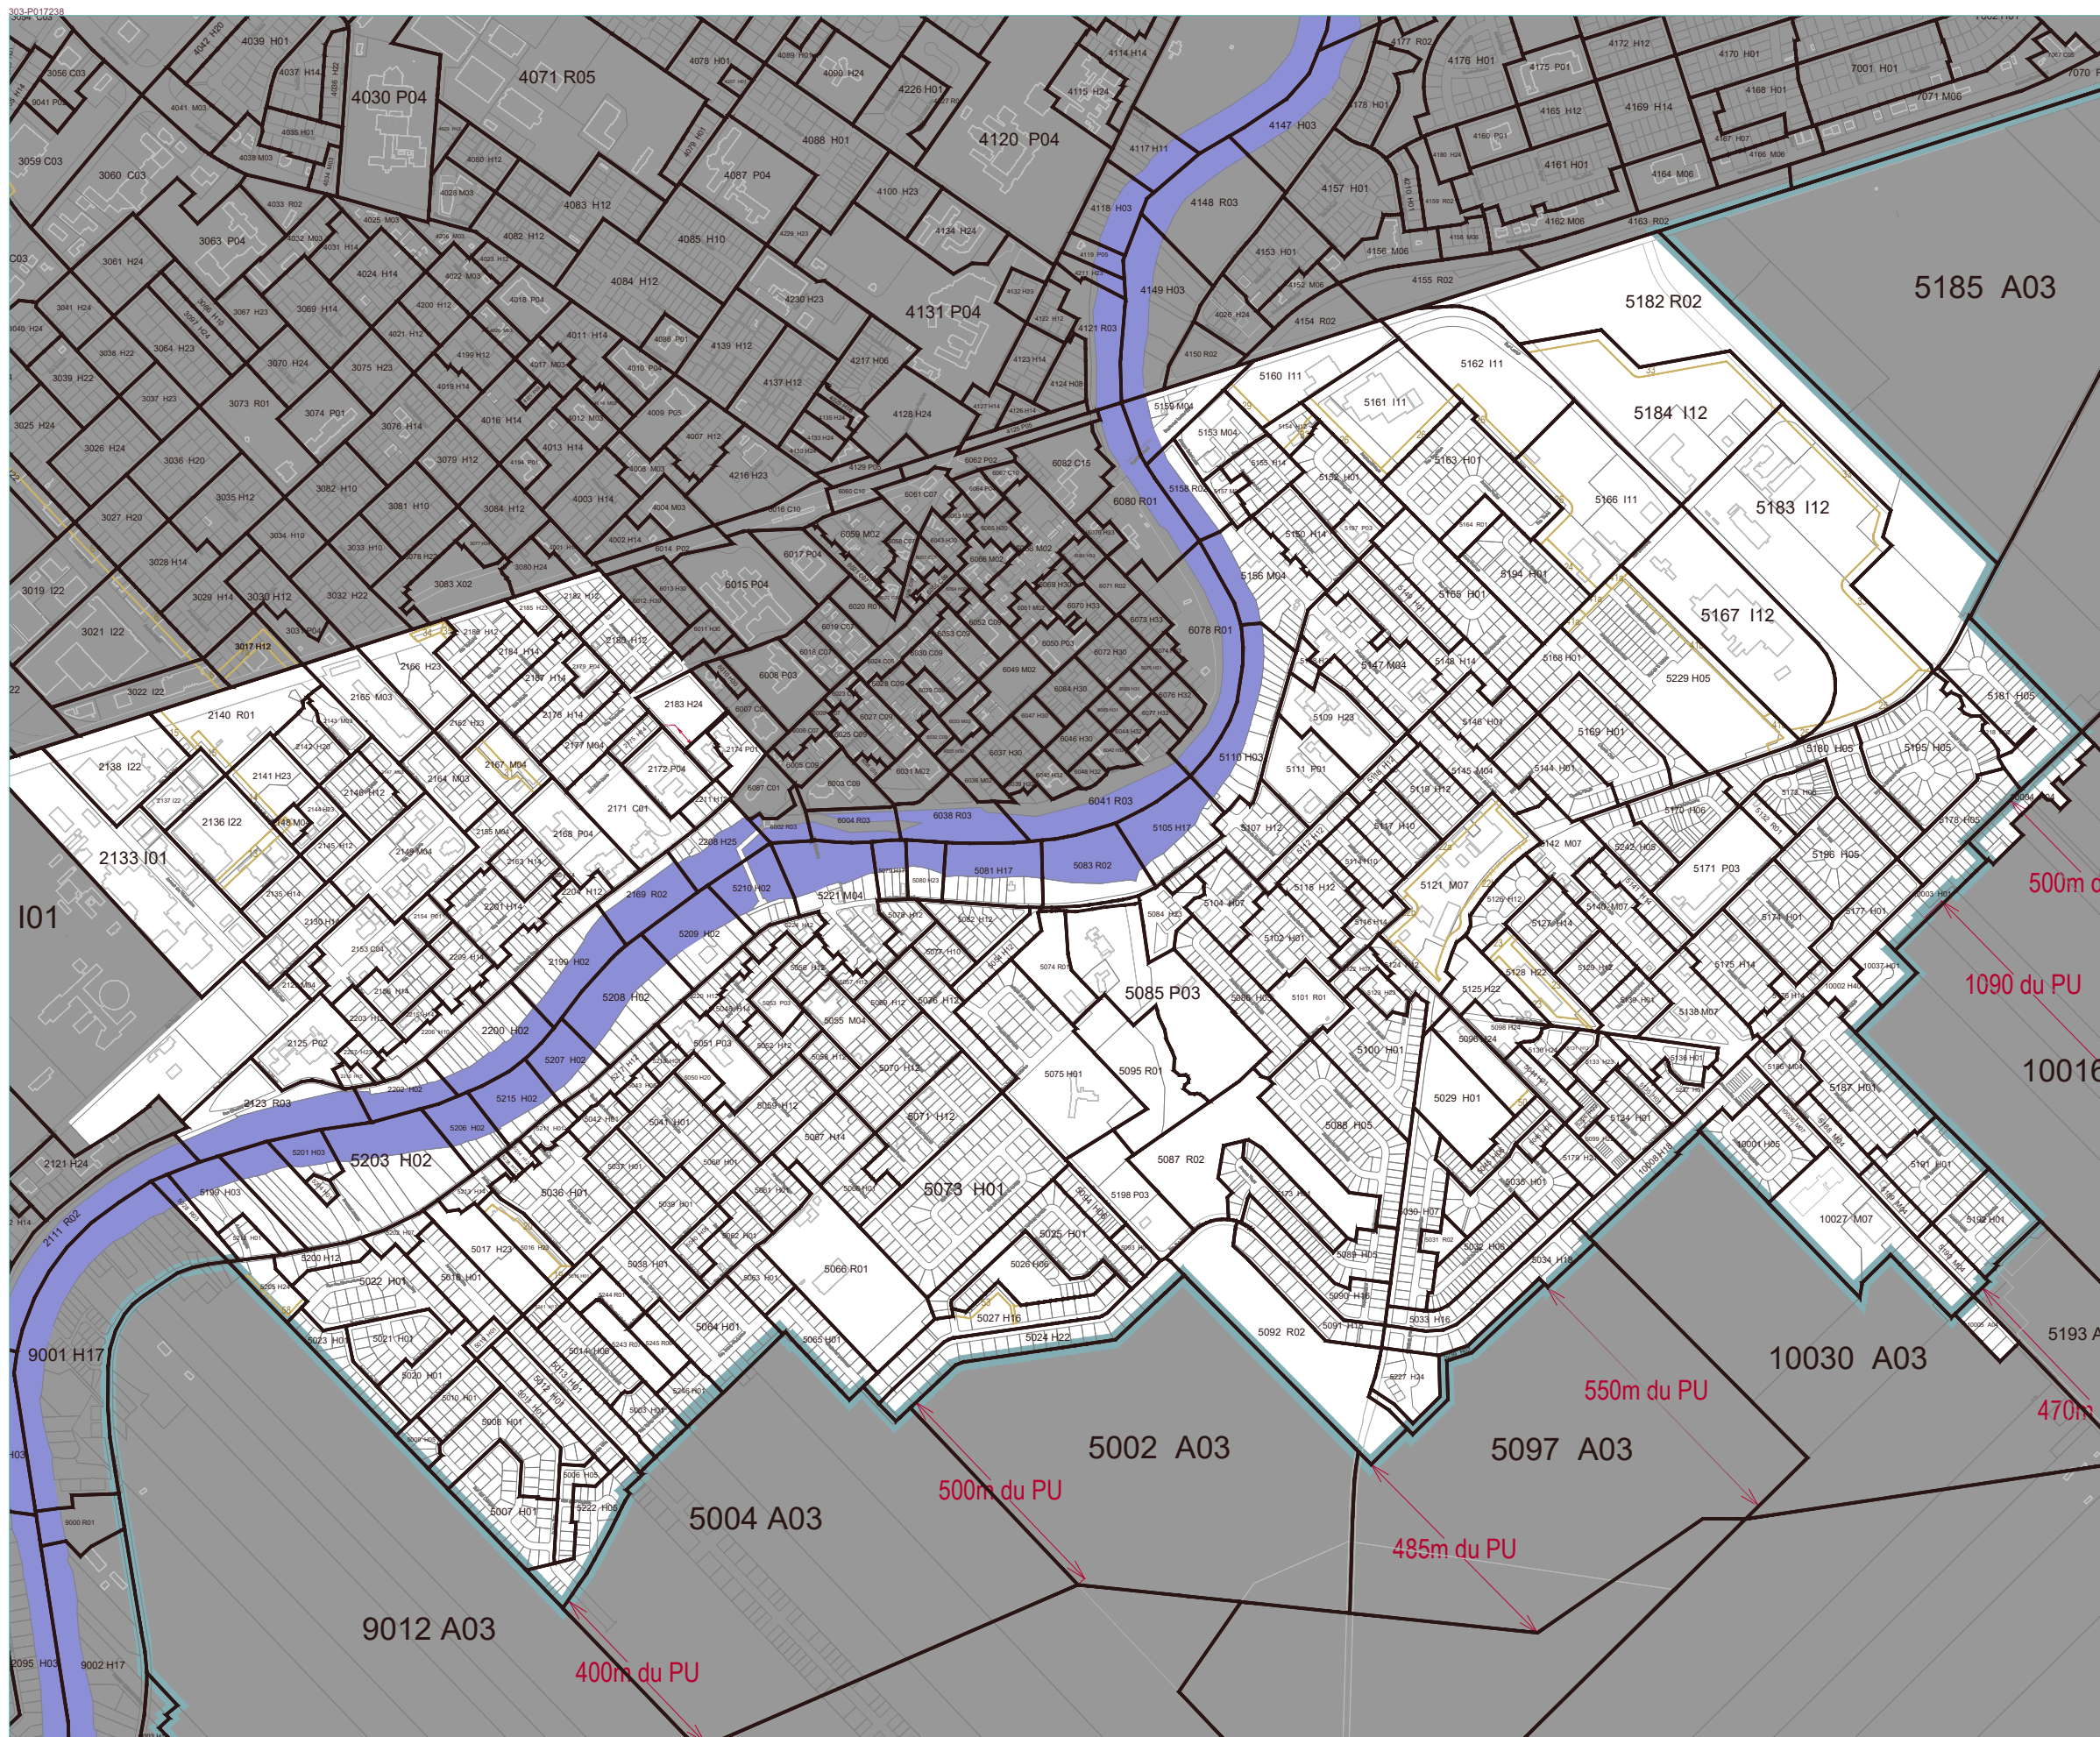

U:\TEMPLATES\logo.jpg

RÈGLEMENT D'URBANISME

Numéro 350

DOMINANTE

H RÉSIDENTIELLE

C COMMERCIALE

M MIXTE

R RÉCRÉATION (PARC)

I INDUSTRIELLE

A AGRICOLE

— LIMITE DE ZONE

0000 X00 NUMÉRO DE ZONE

— LIMITE DE LA ZONE AGRICOLE

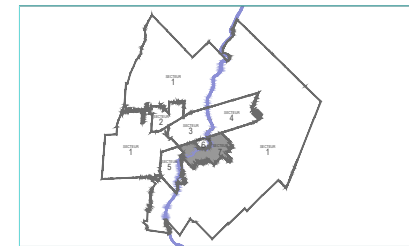
 ZONE TAMPON

TABLEAU DES AMENDEMENTS

[illegible]

MAIRE GREFFIER DATE

SECTEUR 7 PARTIE PÉRIPHÉRIQUE DU CENTRE-VILLE
ANNEXE 2 - PLAN DE ZONAGE

OCTOBRE 2010



planica

