


**RÈGLEMENT D'URBANISME NUMÉRO 350**

**ANNEXE 5**

**CARTE DÉLIMITANT UNE PARTIE DU CENTRE-VILLE**  
**POUR LA PROTECTION DES VITRINES**  
**DES COMMERCES VACANTS**

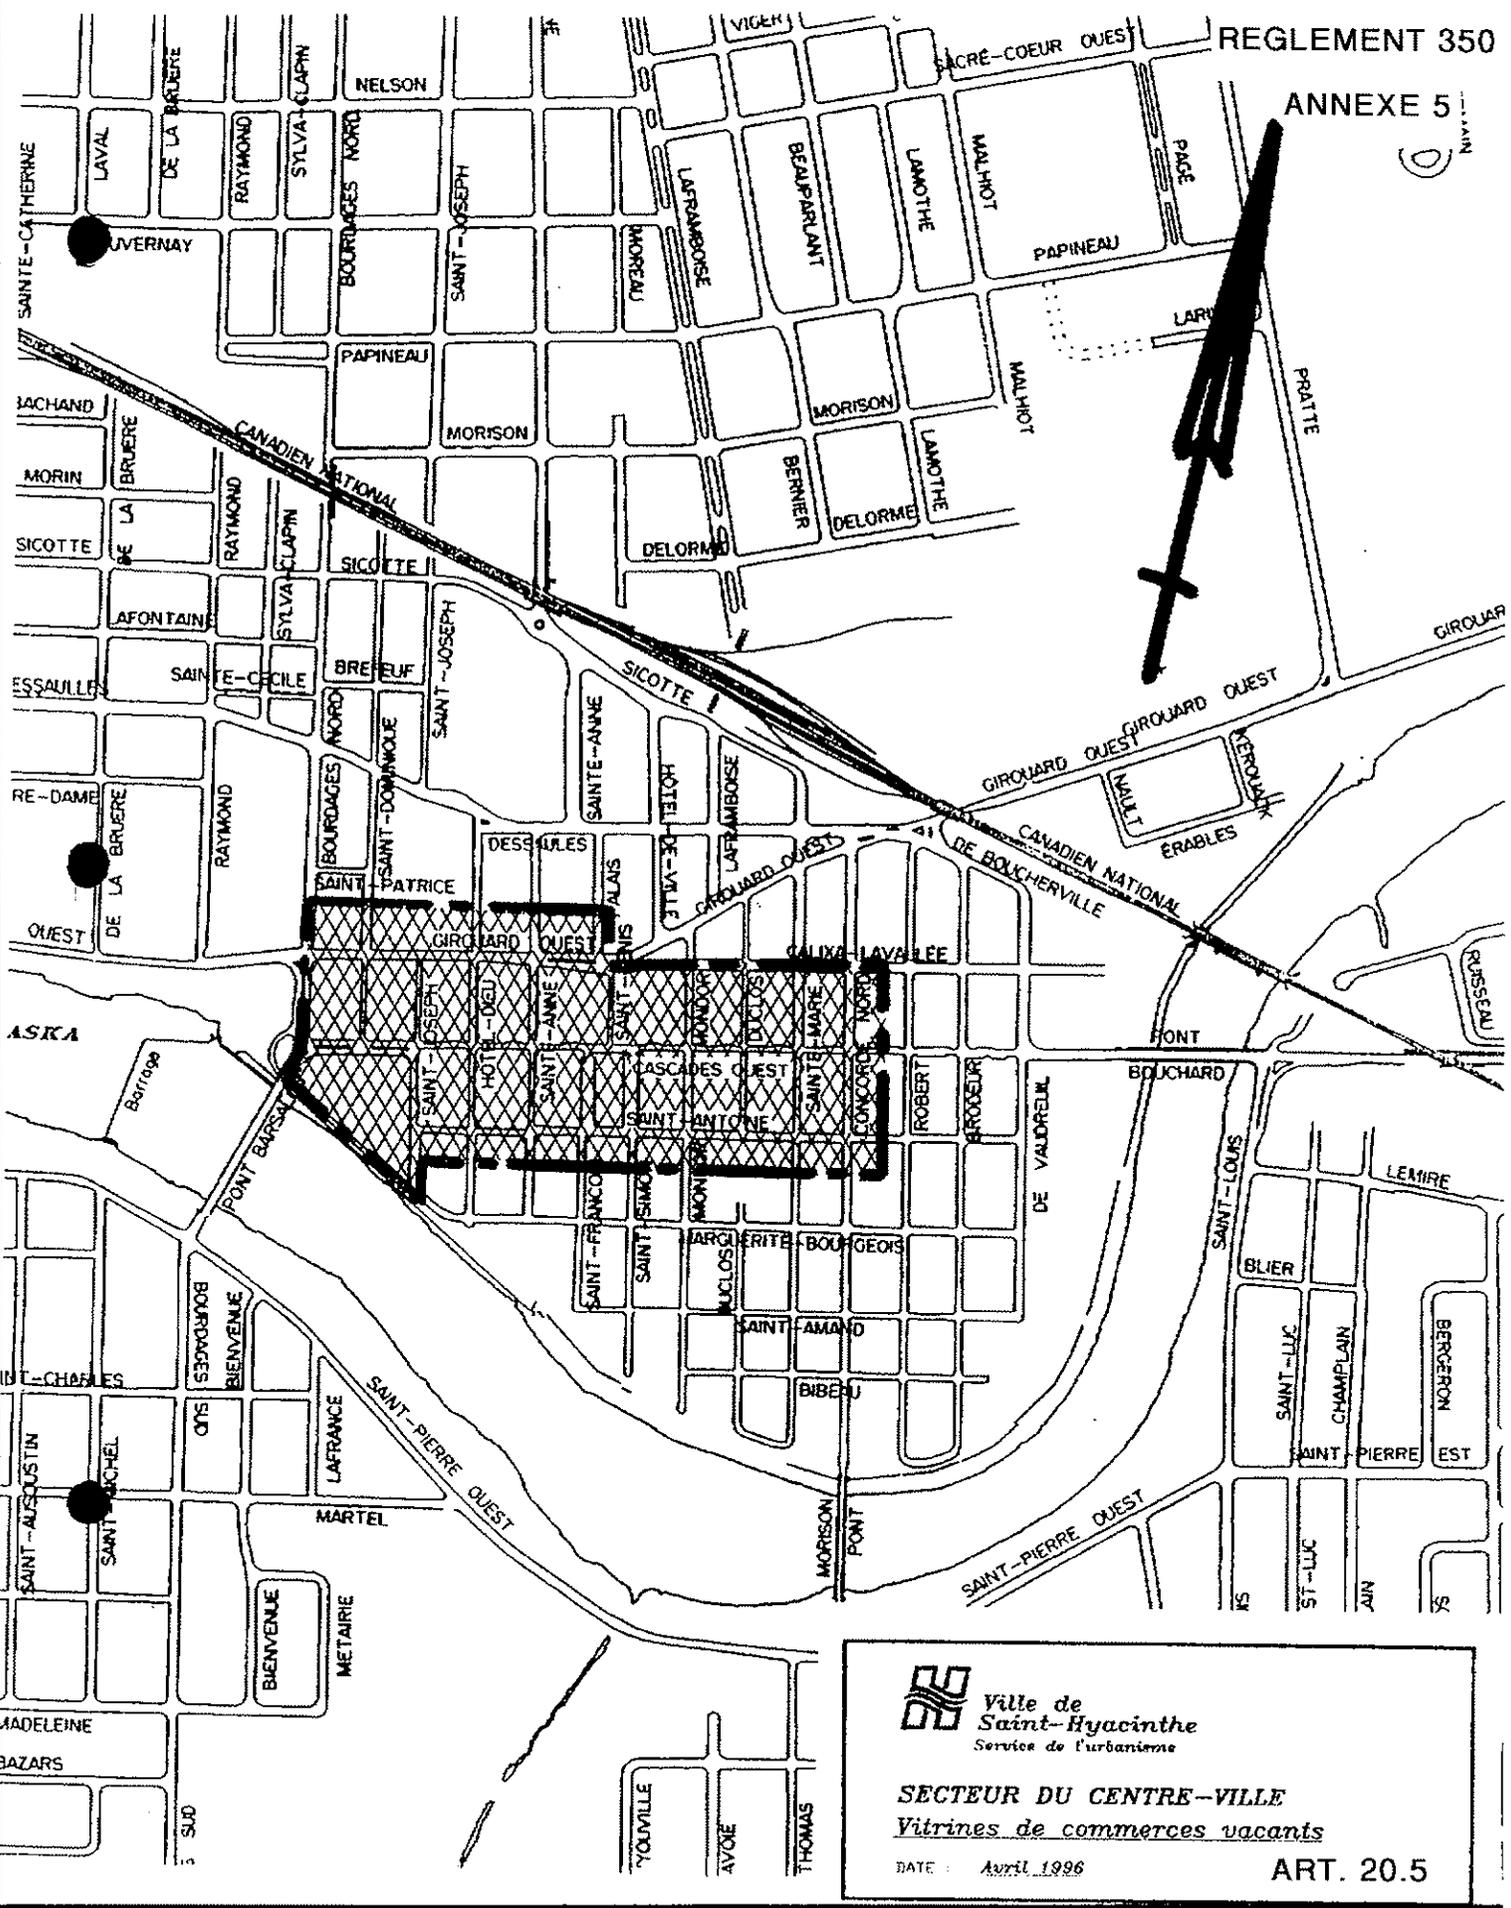

 **Ville de Saint-Hyacinthe**  
Service de l'urbanisme

**SECTEUR DU CENTRE-VILLE**  
*Vitrines de commerces vacants*

DATE : Avril 1996

**ART. 20.5**