


Plan d'implantation et d'intégration architecturale

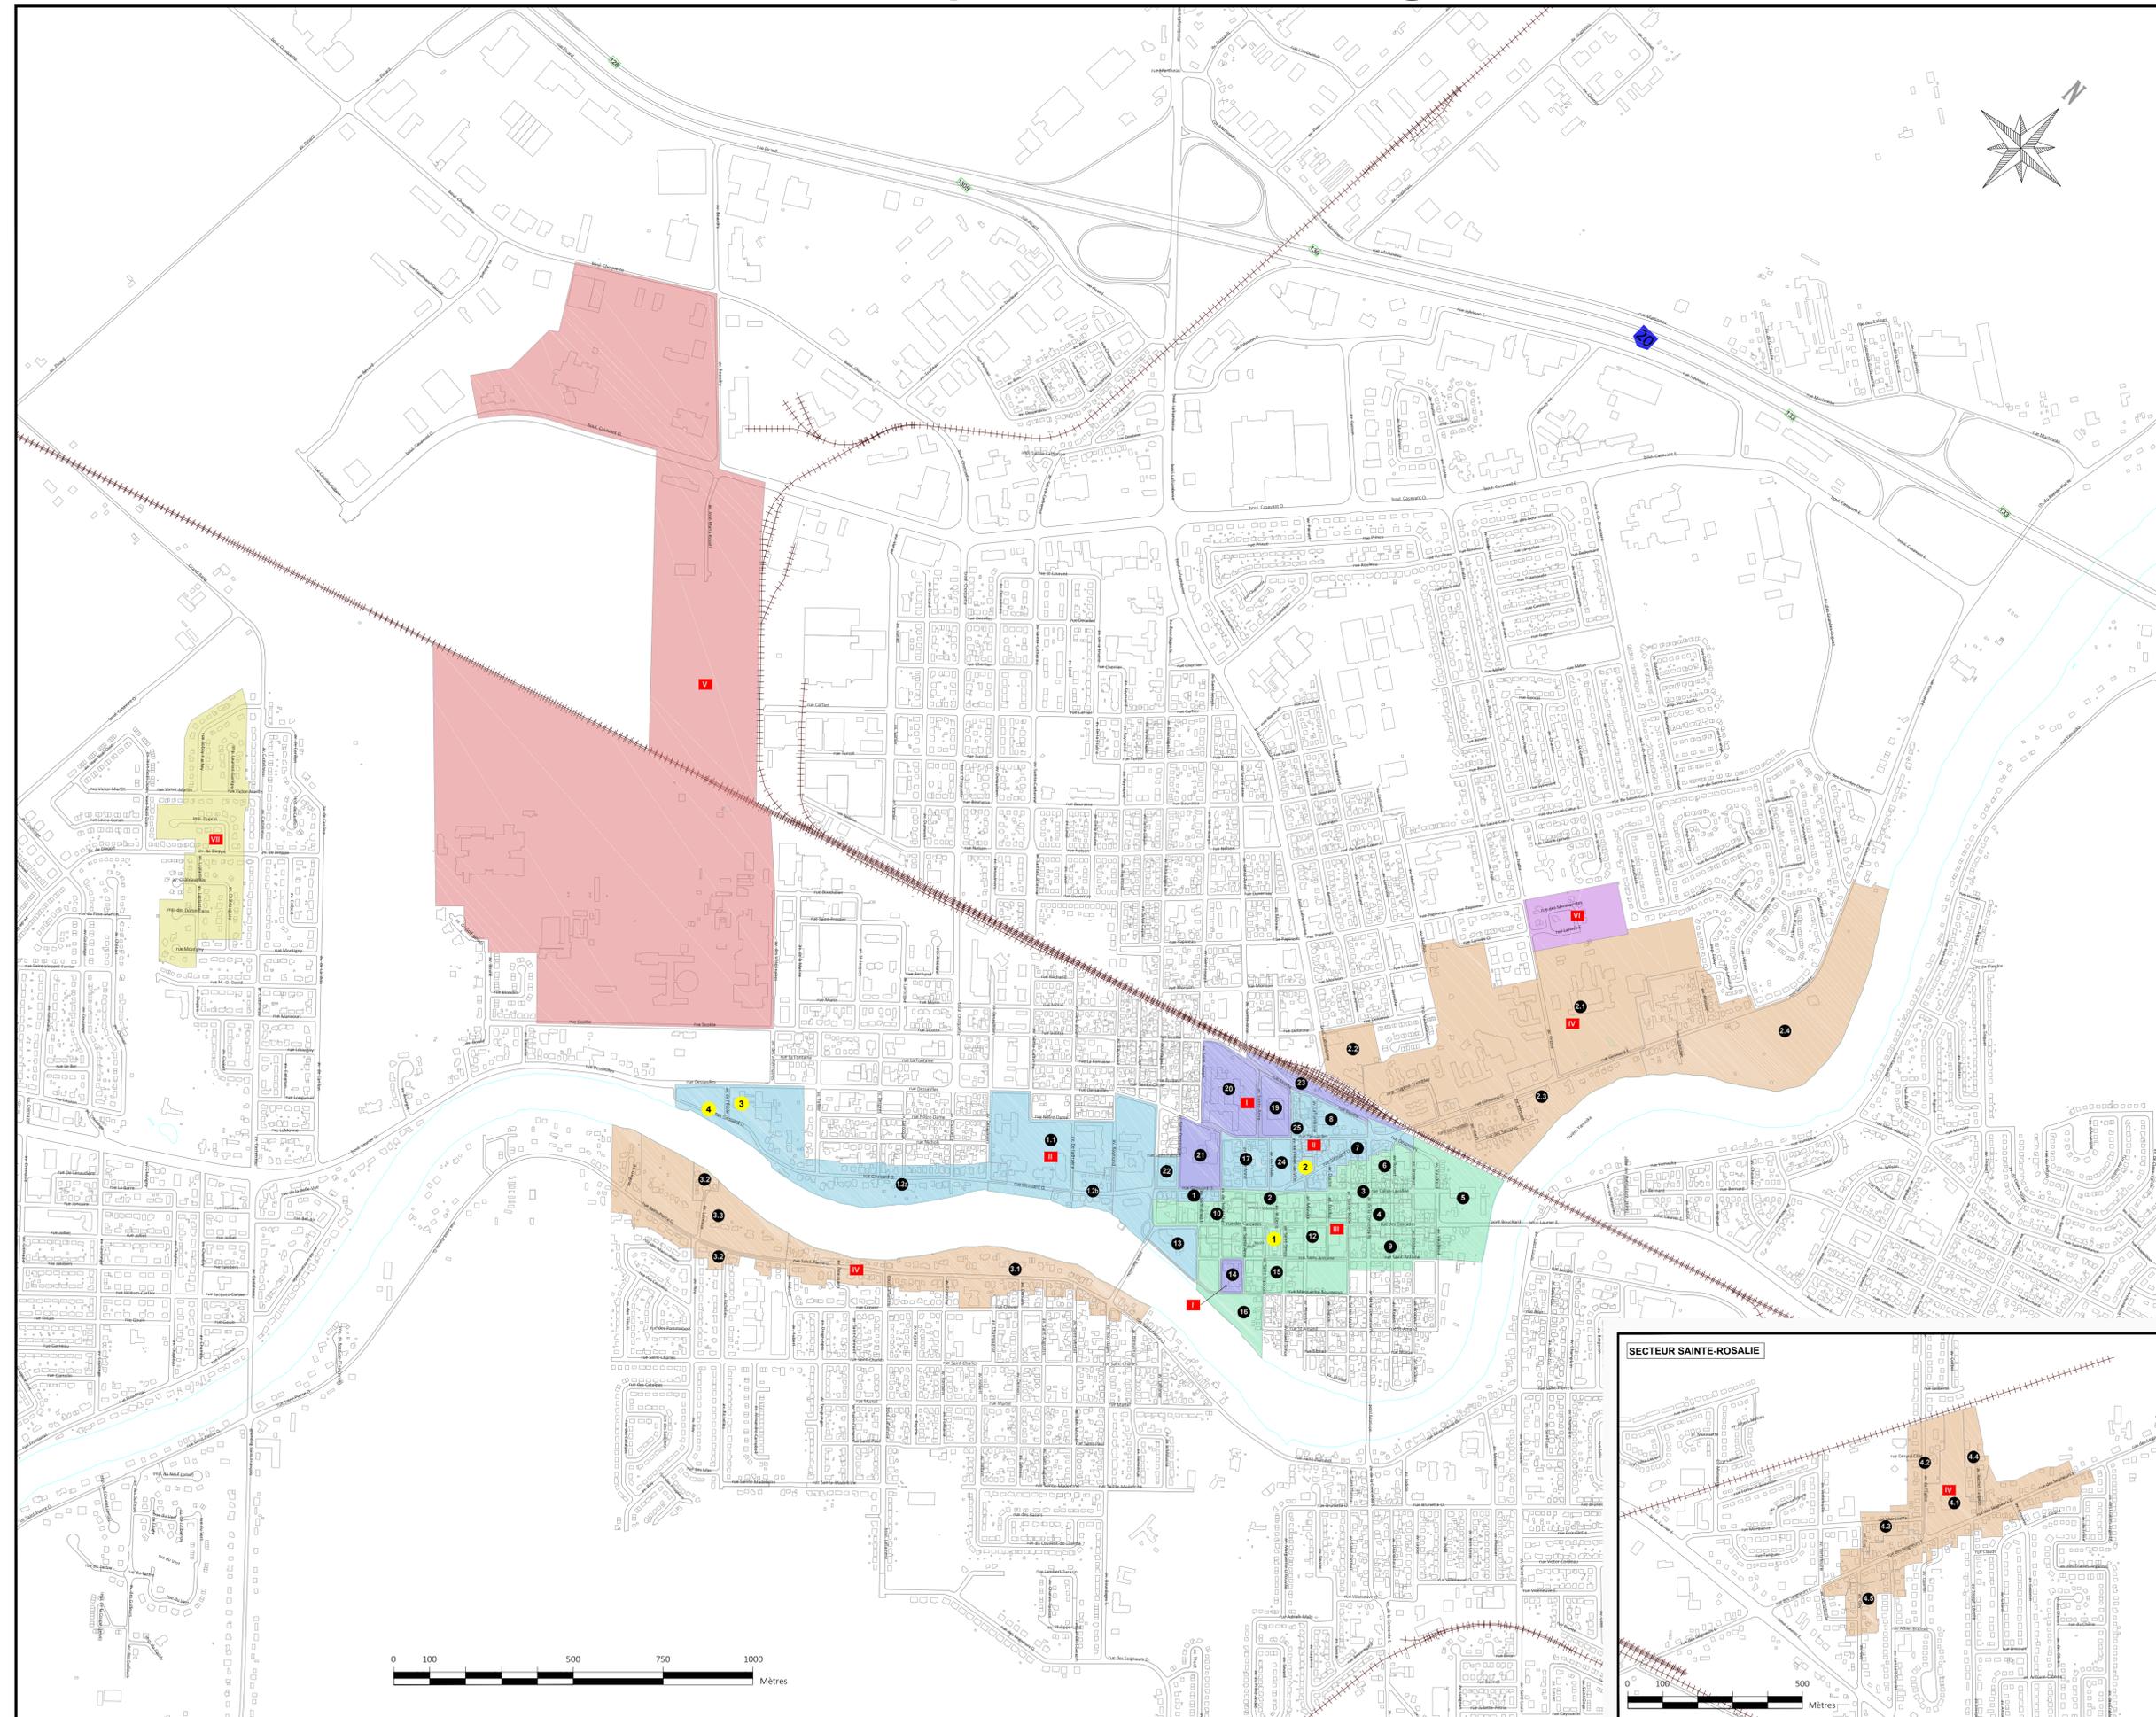

LÉGENDE

- No annexe**
- I (PIA-1)** : Les bâtiments avec des caractéristiques patrimoniales élevées ou présentant un intérêt particulier (les propriétés formant une unité de paysage individuelle n'étant pas intégrée aux autres)
 - 14** : Centre des arts Juliette-Lassonde - 1705, rue Saint-Antoine
 - 19** : Palais de Justice - 1550, rue Dessaulles
 - 20** : Hôtel-Dieu de St-Hyacinthe (CHSLD) - 1800, rue Dessaulles
 - 21** : Cathédrale et Évêché - 1900, rue Girouard Ouest
 - 23** : Gare du CN - 1450-1460, rue Sicotte
- II (PIA-2)** : Les unités de paysage architecturale à forte valeur patrimoniale (Centre-Ville et St-Hyacinthe Ouest)
- III (PIA-3)** : Les unités de paysage architectural à faible et moyenne valeur patrimoniale (Centre-Ville)
- IV (PIA-4)** : Les unités de paysage architectural présentant un intérêt particulier (secteurs Girouard Est (Séminaire, Village Casavant), Laframboise (Bourg-Joli), Saint-Pierre Ouest (Précieux sang, La Providence - St-Joseph), des Seigneurs Est, Marquette, Rachel-Turgeon et Guy (Ste-Rosalie))
- V (PIA-5)** : Les unités de paysage architectural industriel (La Cité de la biotechnologie)
- VI (PIA-6)** : Les unités de paysage architectural résidentiel et de prestige (Le Boisé du Séminaire secteur Pratte)
- VII (PIA-7)** : Les unités de paysage architectural résidentiel boisé (Les Jardins Castelneau, secteur Dieppe)
- 5** : Numéro d'unité de paysage architectural
- VI** : Annexe
- Bâtiments cités**
- 1** : Marché public - 1555, rue des Cascades = **11**
 - 2** : Hôtel de ville - 700, avenue de l'Hôtel-de-Ville = **16**
 - 3** : Pavillon aqueduc - 900, avenue de l'École
 - 4** : Porte des anciens Maires - Girouard Ouest

Zones assujetties au règlement #500 sur les plans d'implantation et d'intégration architecturale (PIA)

Service de l'Urbanisme, 2016

PLAN CLÉ



Ville de Saint-Hyacinthe
Technopole agroalimentaire

ÉCHELLE : Voir échelle graphique DATE : 25 janvier 2016

DESSINÉ PAR : Nathalie Bousquet, B.A.

NOM DU FICHER : Carte PIA_Final.dwg