


C:\TRAVAUX PUBLICS\OPÉRATIONS\Contrôle Qualité\Structure Temporaire\Voirie Et Infrastructure\Travaux De Réfection\Marguerite-Bourgeoys\Plan MOB\2023-03-08_Phase 1 Des Travaux.dwg

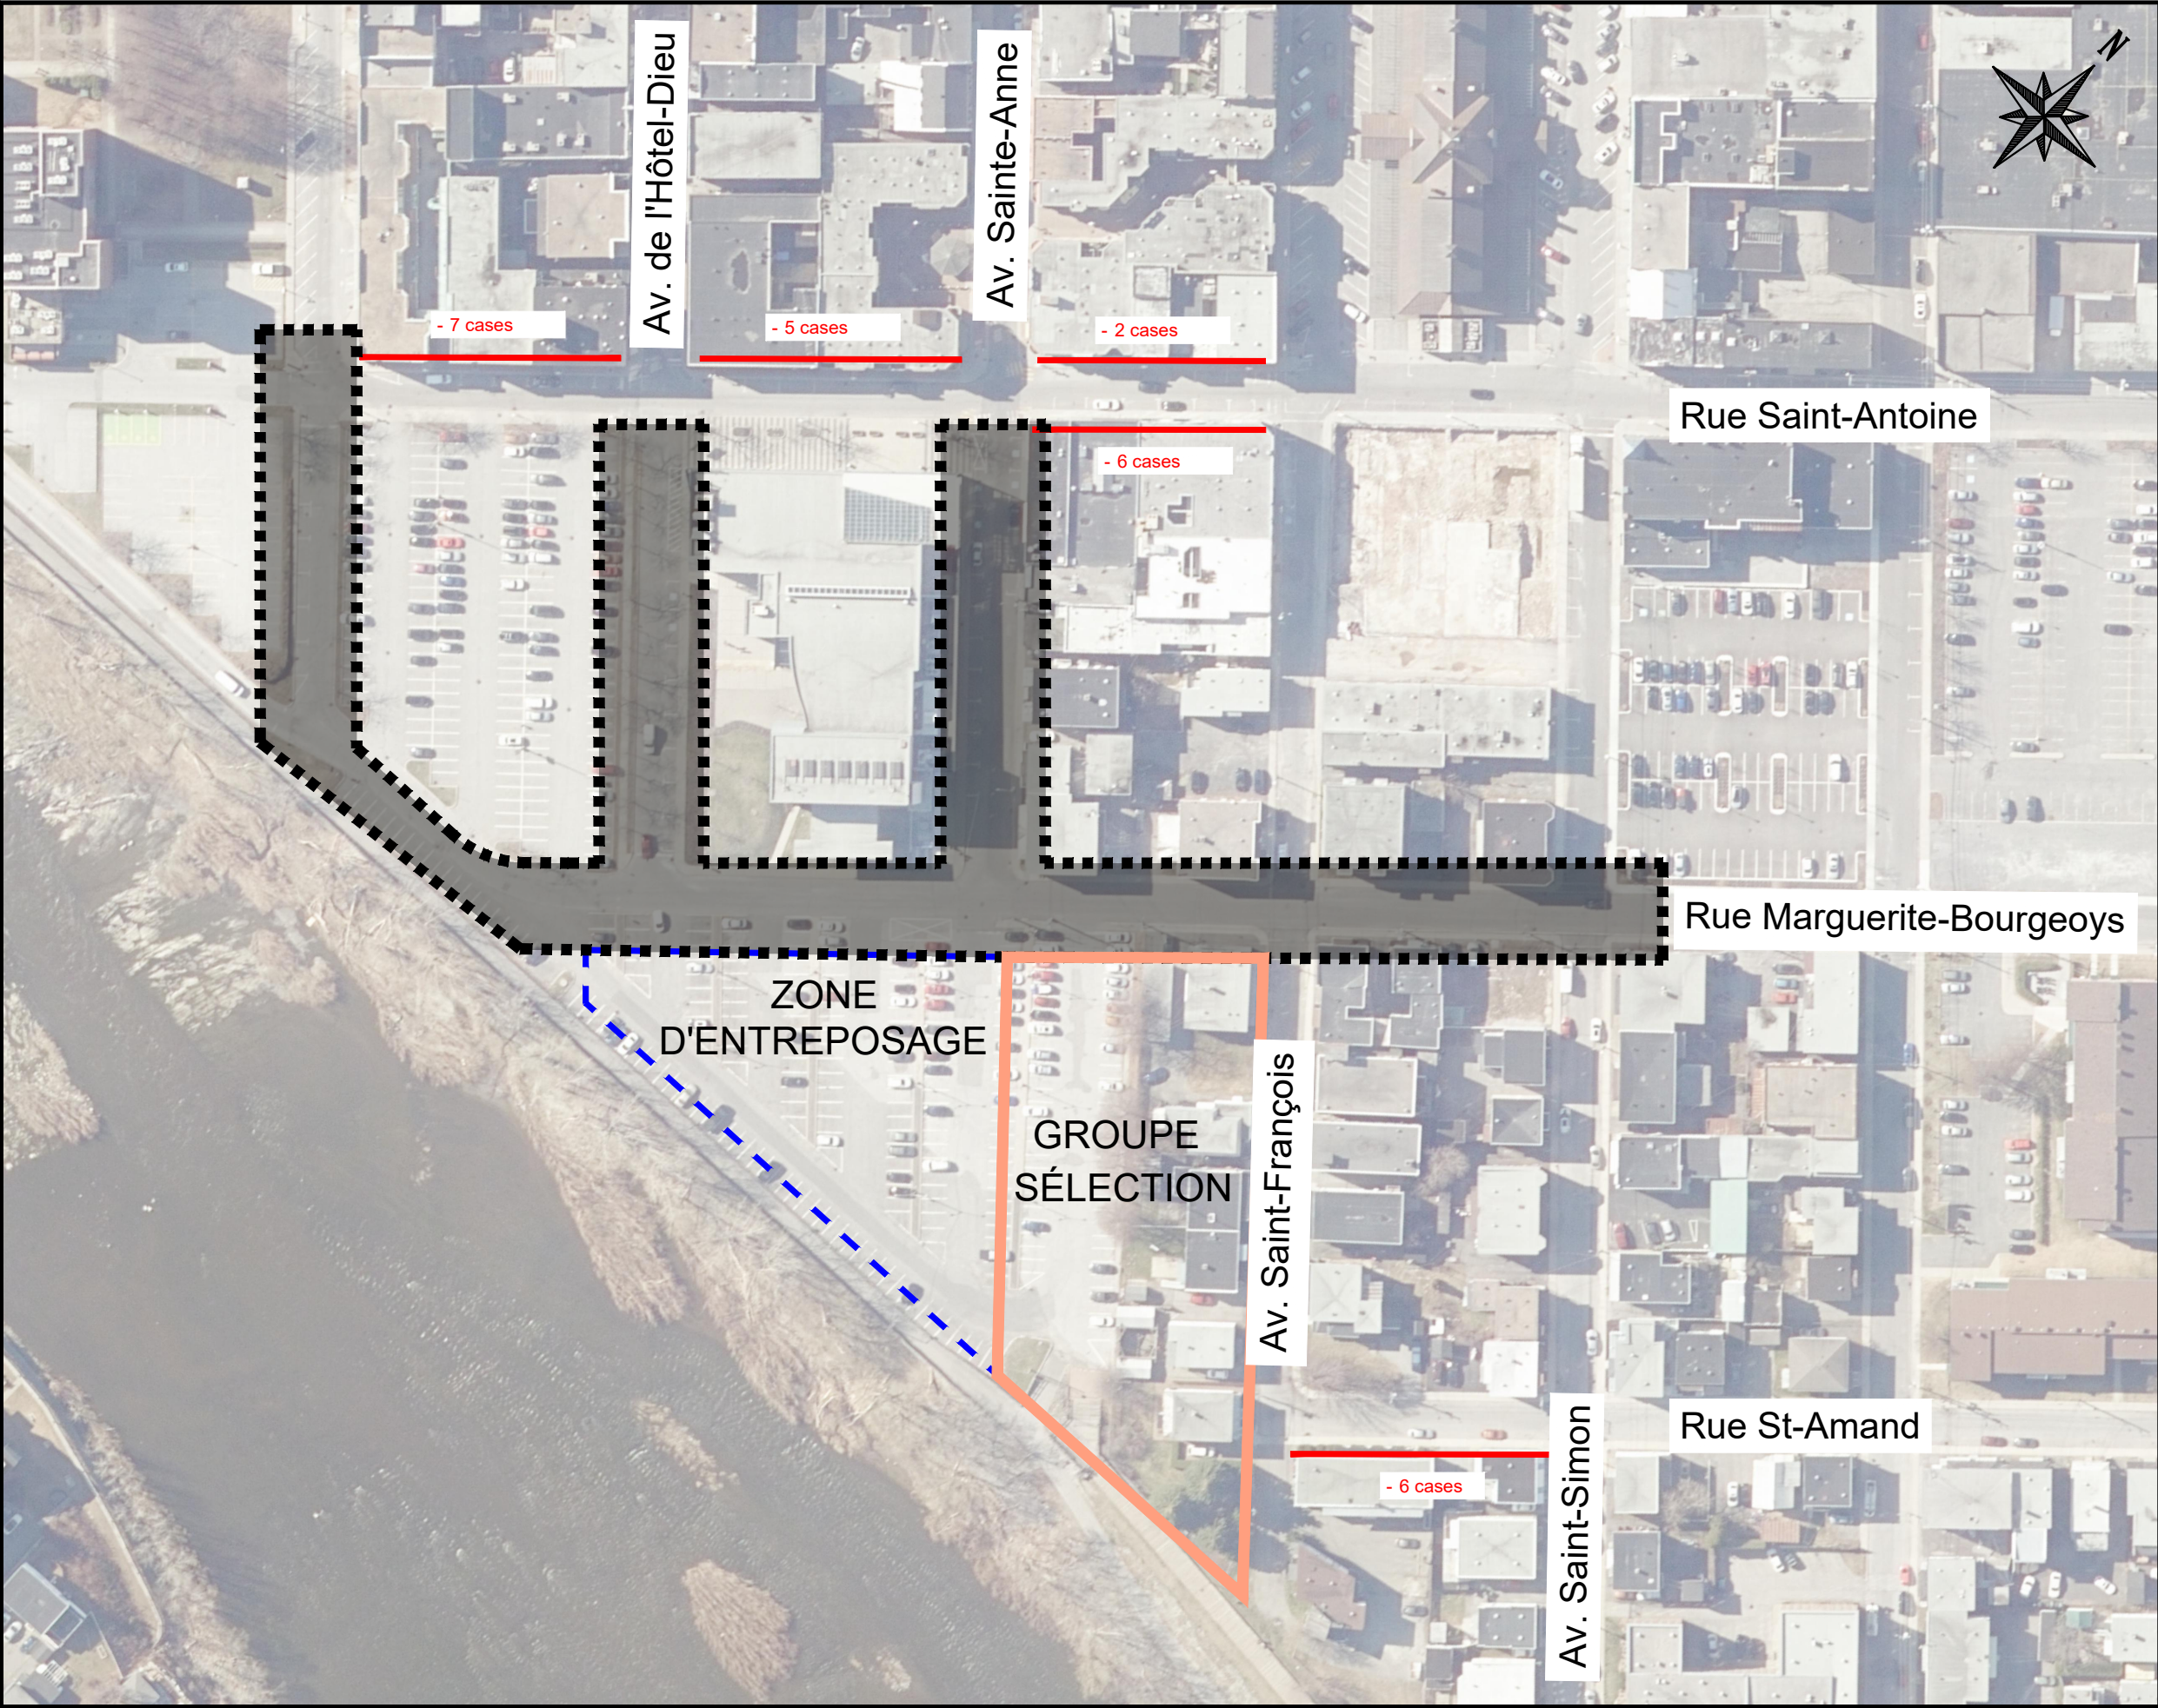

LÉGENDE

Zone de travaux - Phase 1
(3 avril au 12 avril 2023)

Stationnement
interdit

Total : 26 espaces de stationnement
non disponibles



Ville de
Saint-Hyacinthe

Technopole agroalimentaire

Service du
Génie

	Date	Par	Révisions
1	2023-03-09	M.O.B.	Plan pour coordination
Titre du projet: RECONSTRUCTION DES INFRASTRUCTURES DES AVENUES SAINT-JOSEPH, HÔTEL-DIEU, SAINTE-ANNE ET DE LA RUE MARGUERITE-BOURGEOYS			
Titre du plan: PHASE 1			
No Projet: 22-13	Dessiné: Marc-Olivier Bleau, tech.		
Échelle = 1:1250	Préparé: Sylvain Houle, tech.		3 9