


C:\TRAVAUX PUBLICS\OPÉRATIONS\Contrôle Qualité\Structure Temporaire\Voirie Et Infrastructure\Travaux De Réfection\Marguerite-Bourgeoys\Plan MOB\2023-03-08_Phase3 Des Travaux.dwg



LÉGENDE

Zone de travaux - Phase 3A
(1^{er} mai au 12 mai 2023)

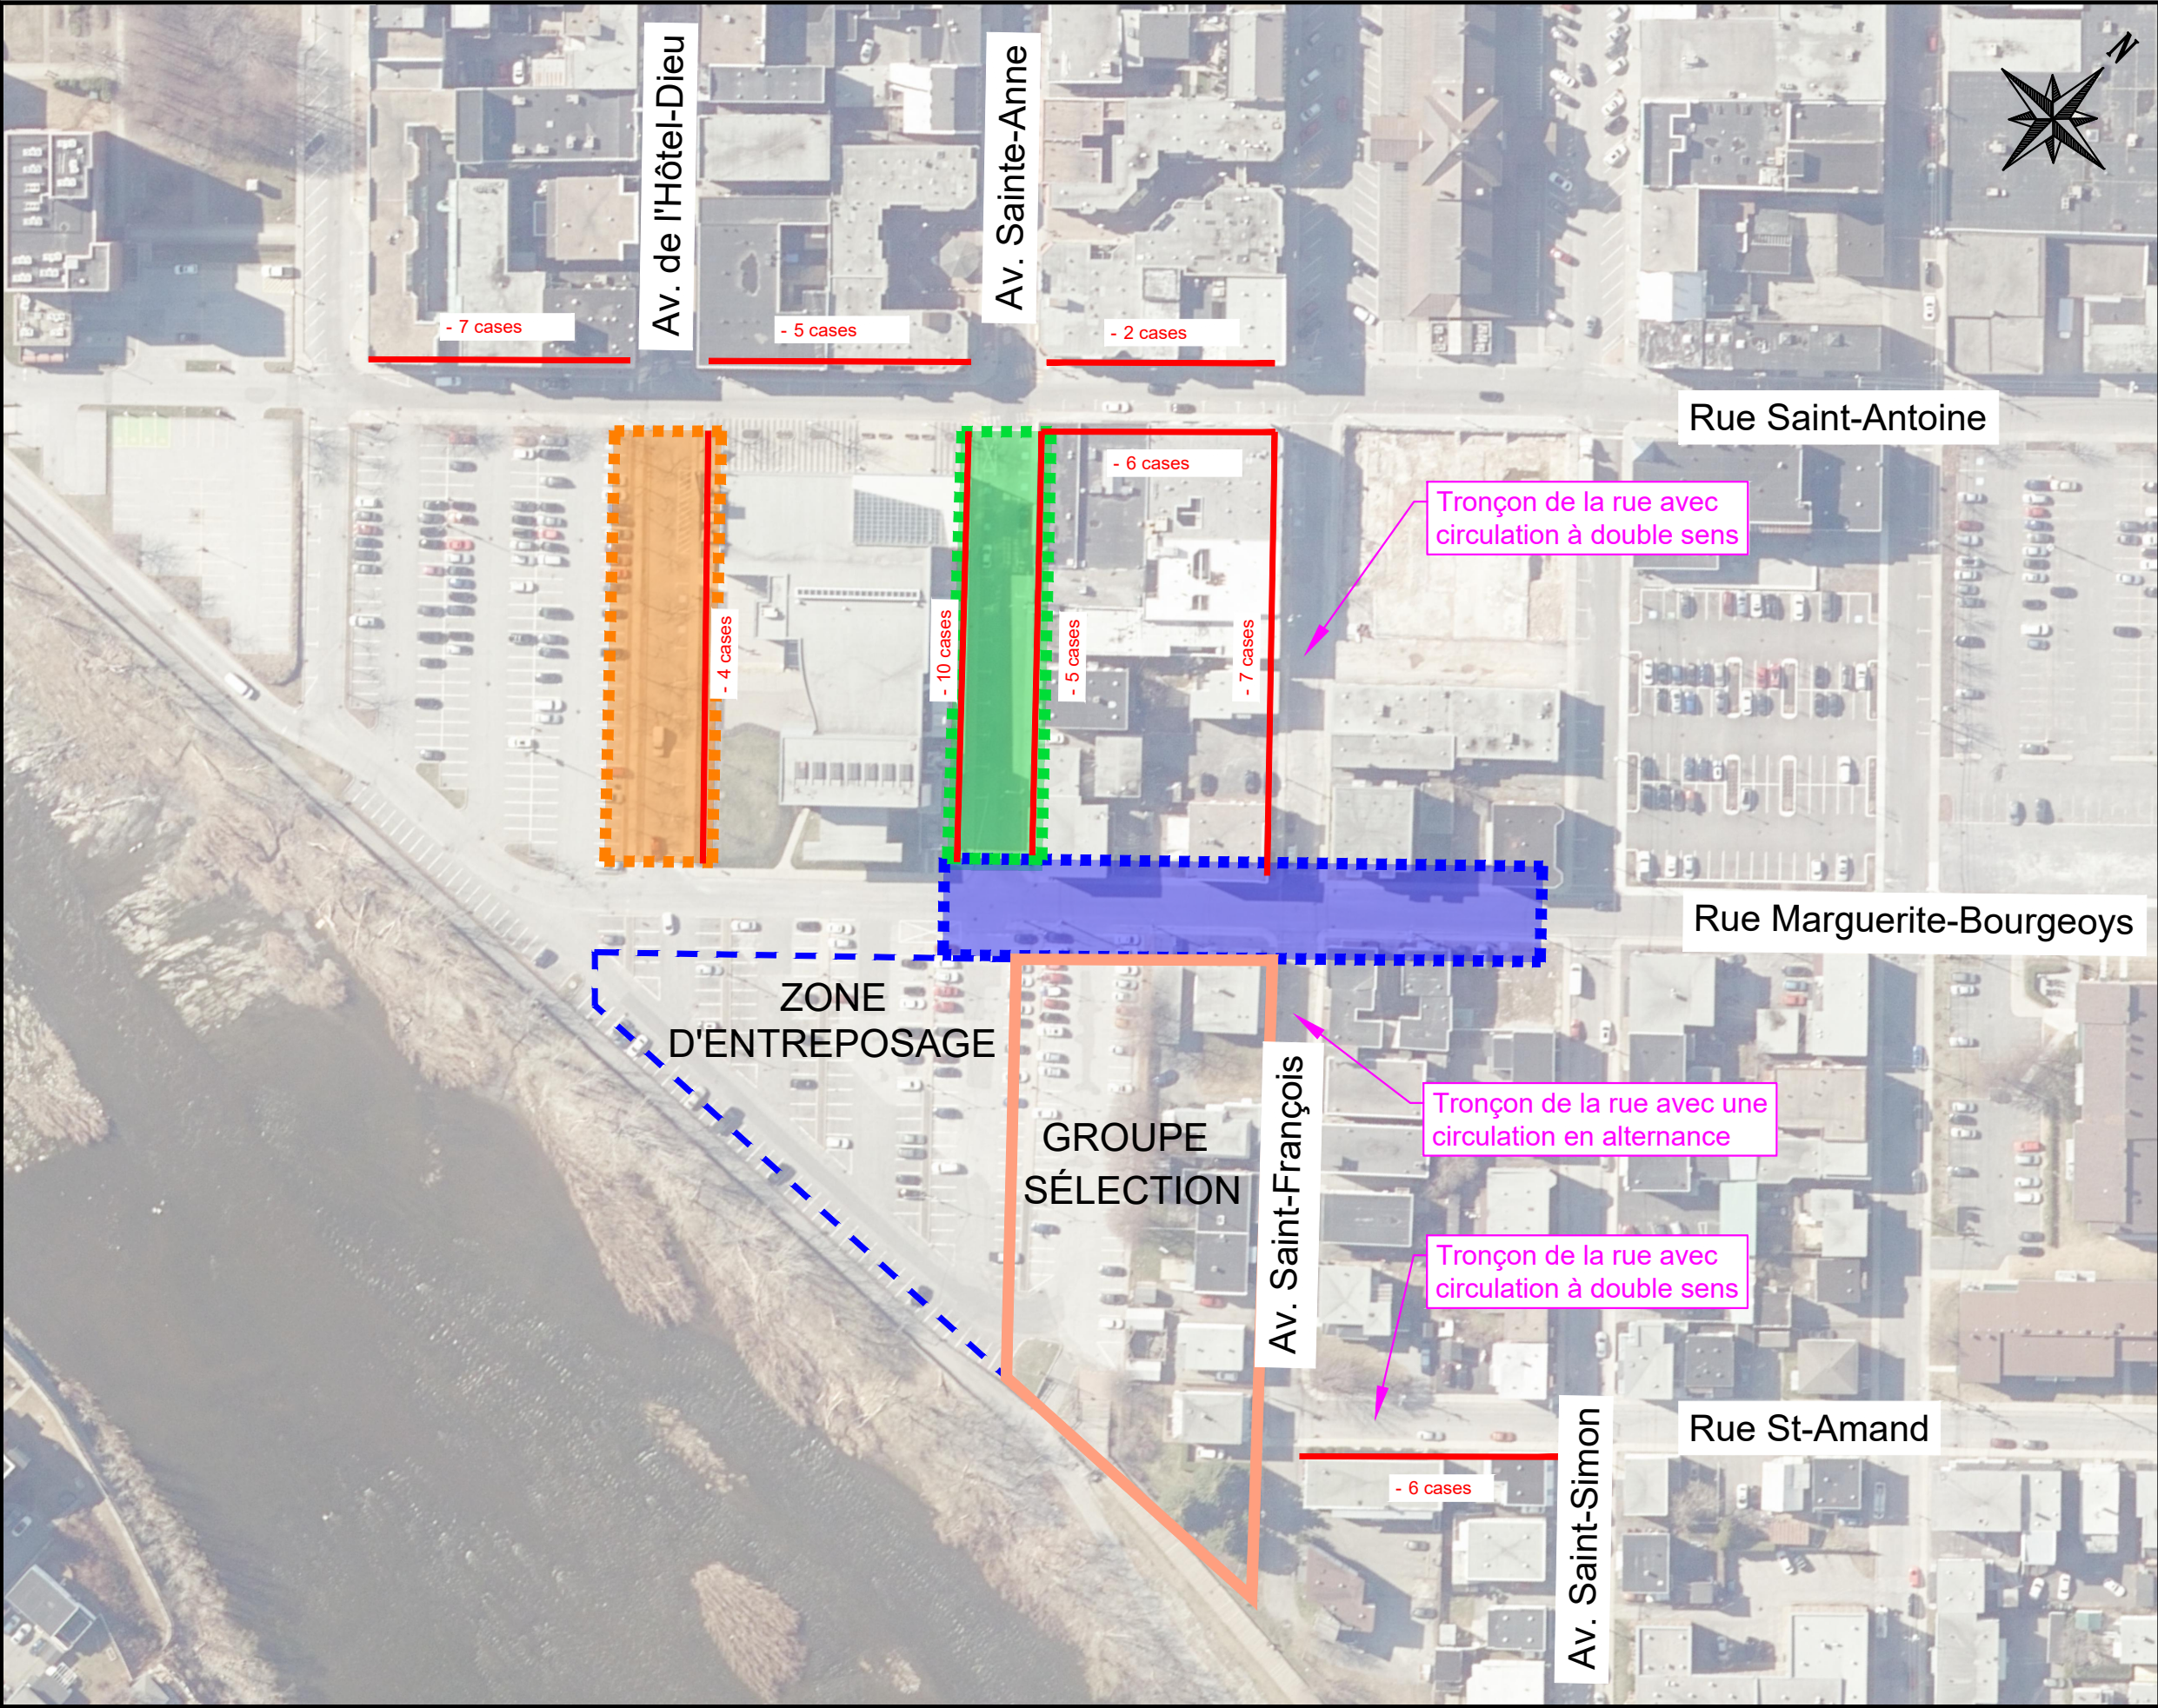

Zone de travaux - Phase 3B
(1^{er} mai au 5 mai 2023)



Zone de travaux - Phase 3C
(8 mai au 12 mai 2023)



Stationnement
interdit



Total : 52 espaces de stationnement
non disponibles



**Ville de
Saint-Hyacinthe**

Technopole agroalimentaire

Service du
Génie

Date	Par	Révisions
1	2023-03-09	M.O.B. Plan pour coordination
Titre du projet: RECONSTRUCTION DES INFRASTRUCTURES DES AVENUES SAINT-JOSEPH, HÔTEL-DIEU, SAINTE-ANNE ET DE LA RUE MARGUERITE-BOURGEOYS		
Titre du plan: PHASE 3		
No Projet: 22-13	Dessiné: Marc-Olivier Bleau, tech.	
Échelle = 1:1250	Préparé: Sylvain Houle, tech.	5/9