


C:\TRAVAUX PUBLICS\OPÉRATIONS\Contrôle Qualité\Structure Temporaire\Voie Et Infrastructure\Travaux De Réfection\Marguerite-Bourgeoys\Plan MOB\2023-03-08_Phaseage Des Travaux.dwg



LÉGENDE

Zone de travaux - Phase 4
(15 mai au 26 mai 2023)

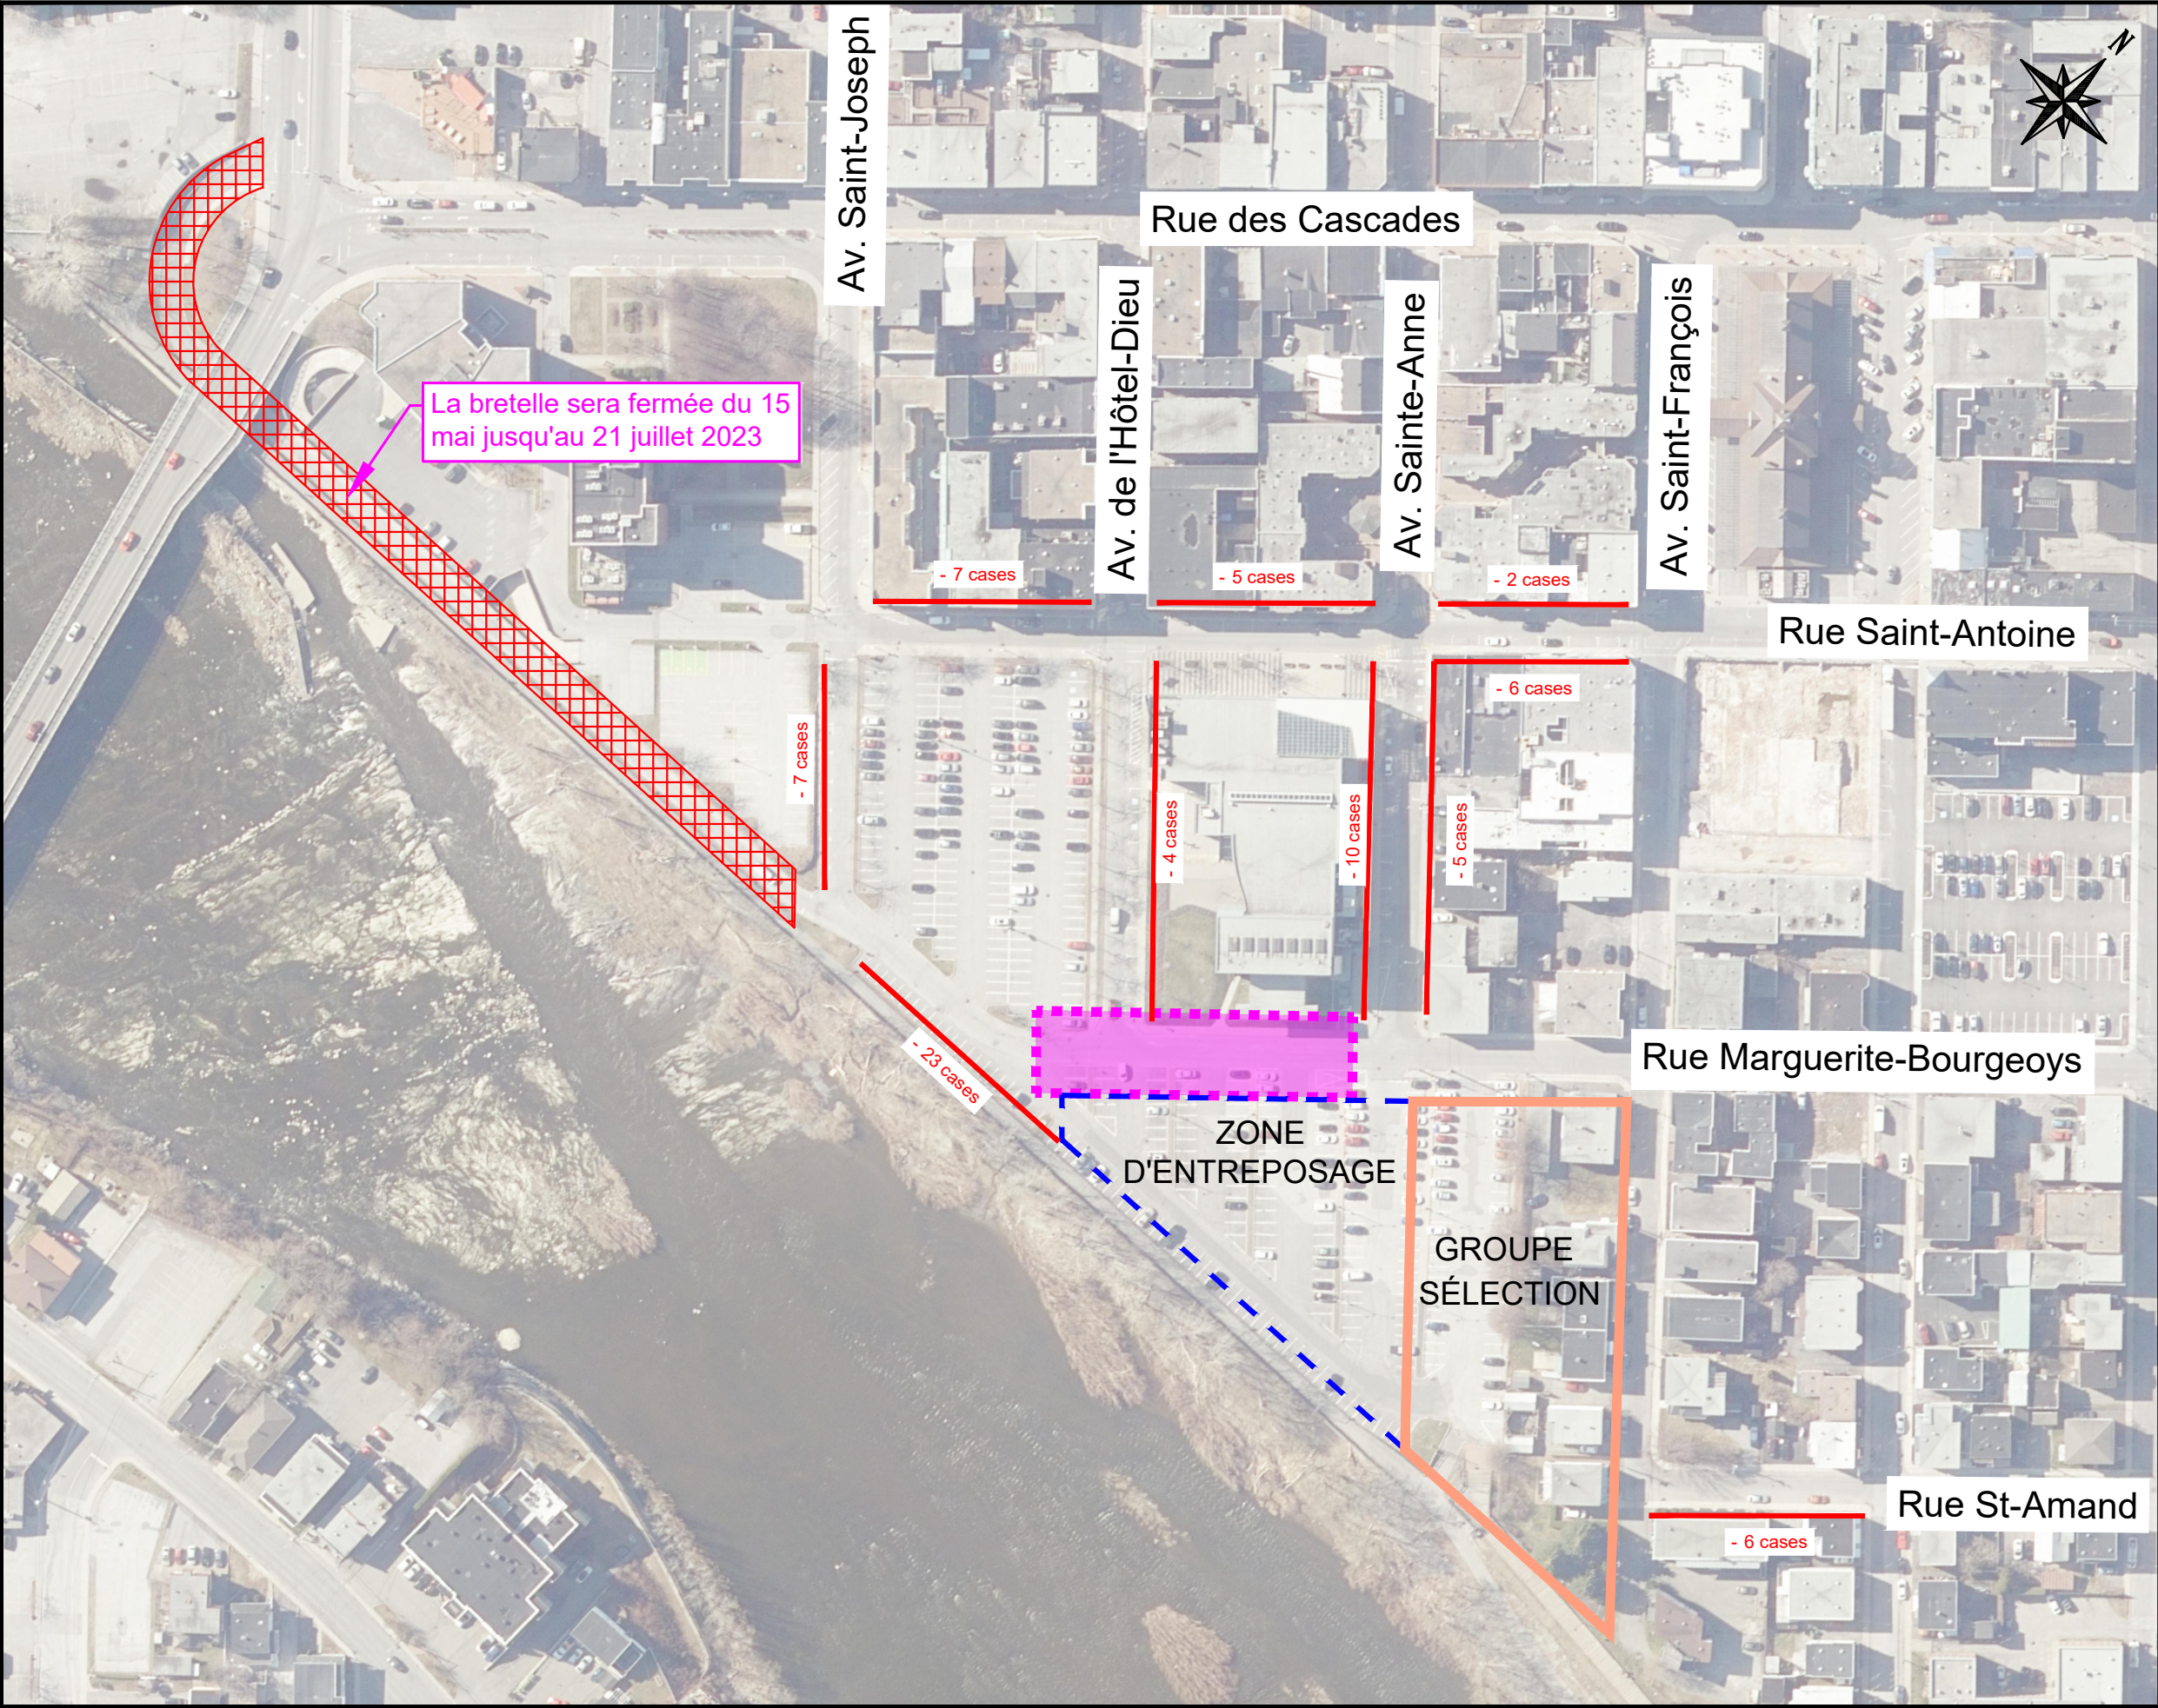

Stationnement
interdit



Total : 75 espaces de stationnement
non disponibles



Ville de
Saint-Hyacinthe

Technopole agroalimentaire

Service du
Génie

Date	Par	Révisions
1	2023-03-09	M.O.B. Plan pour coordination
Titre du projet: RECONSTRUCTION DES INFRASTRUCTURES DES AVENUES SAINT-JOSEPH, HÔTEL-DIEU, SAINTE-ANNE ET DE LA RUE MARGUERITE-BOURGEOYS		
Titre du plan: PHASE 4		
No Projet: 22-13	Dessiné: Marc-Olivier Bleau, tech.	
Échelle = 1:1500	Préparé: Sylvain Houle, tech.	7/9