
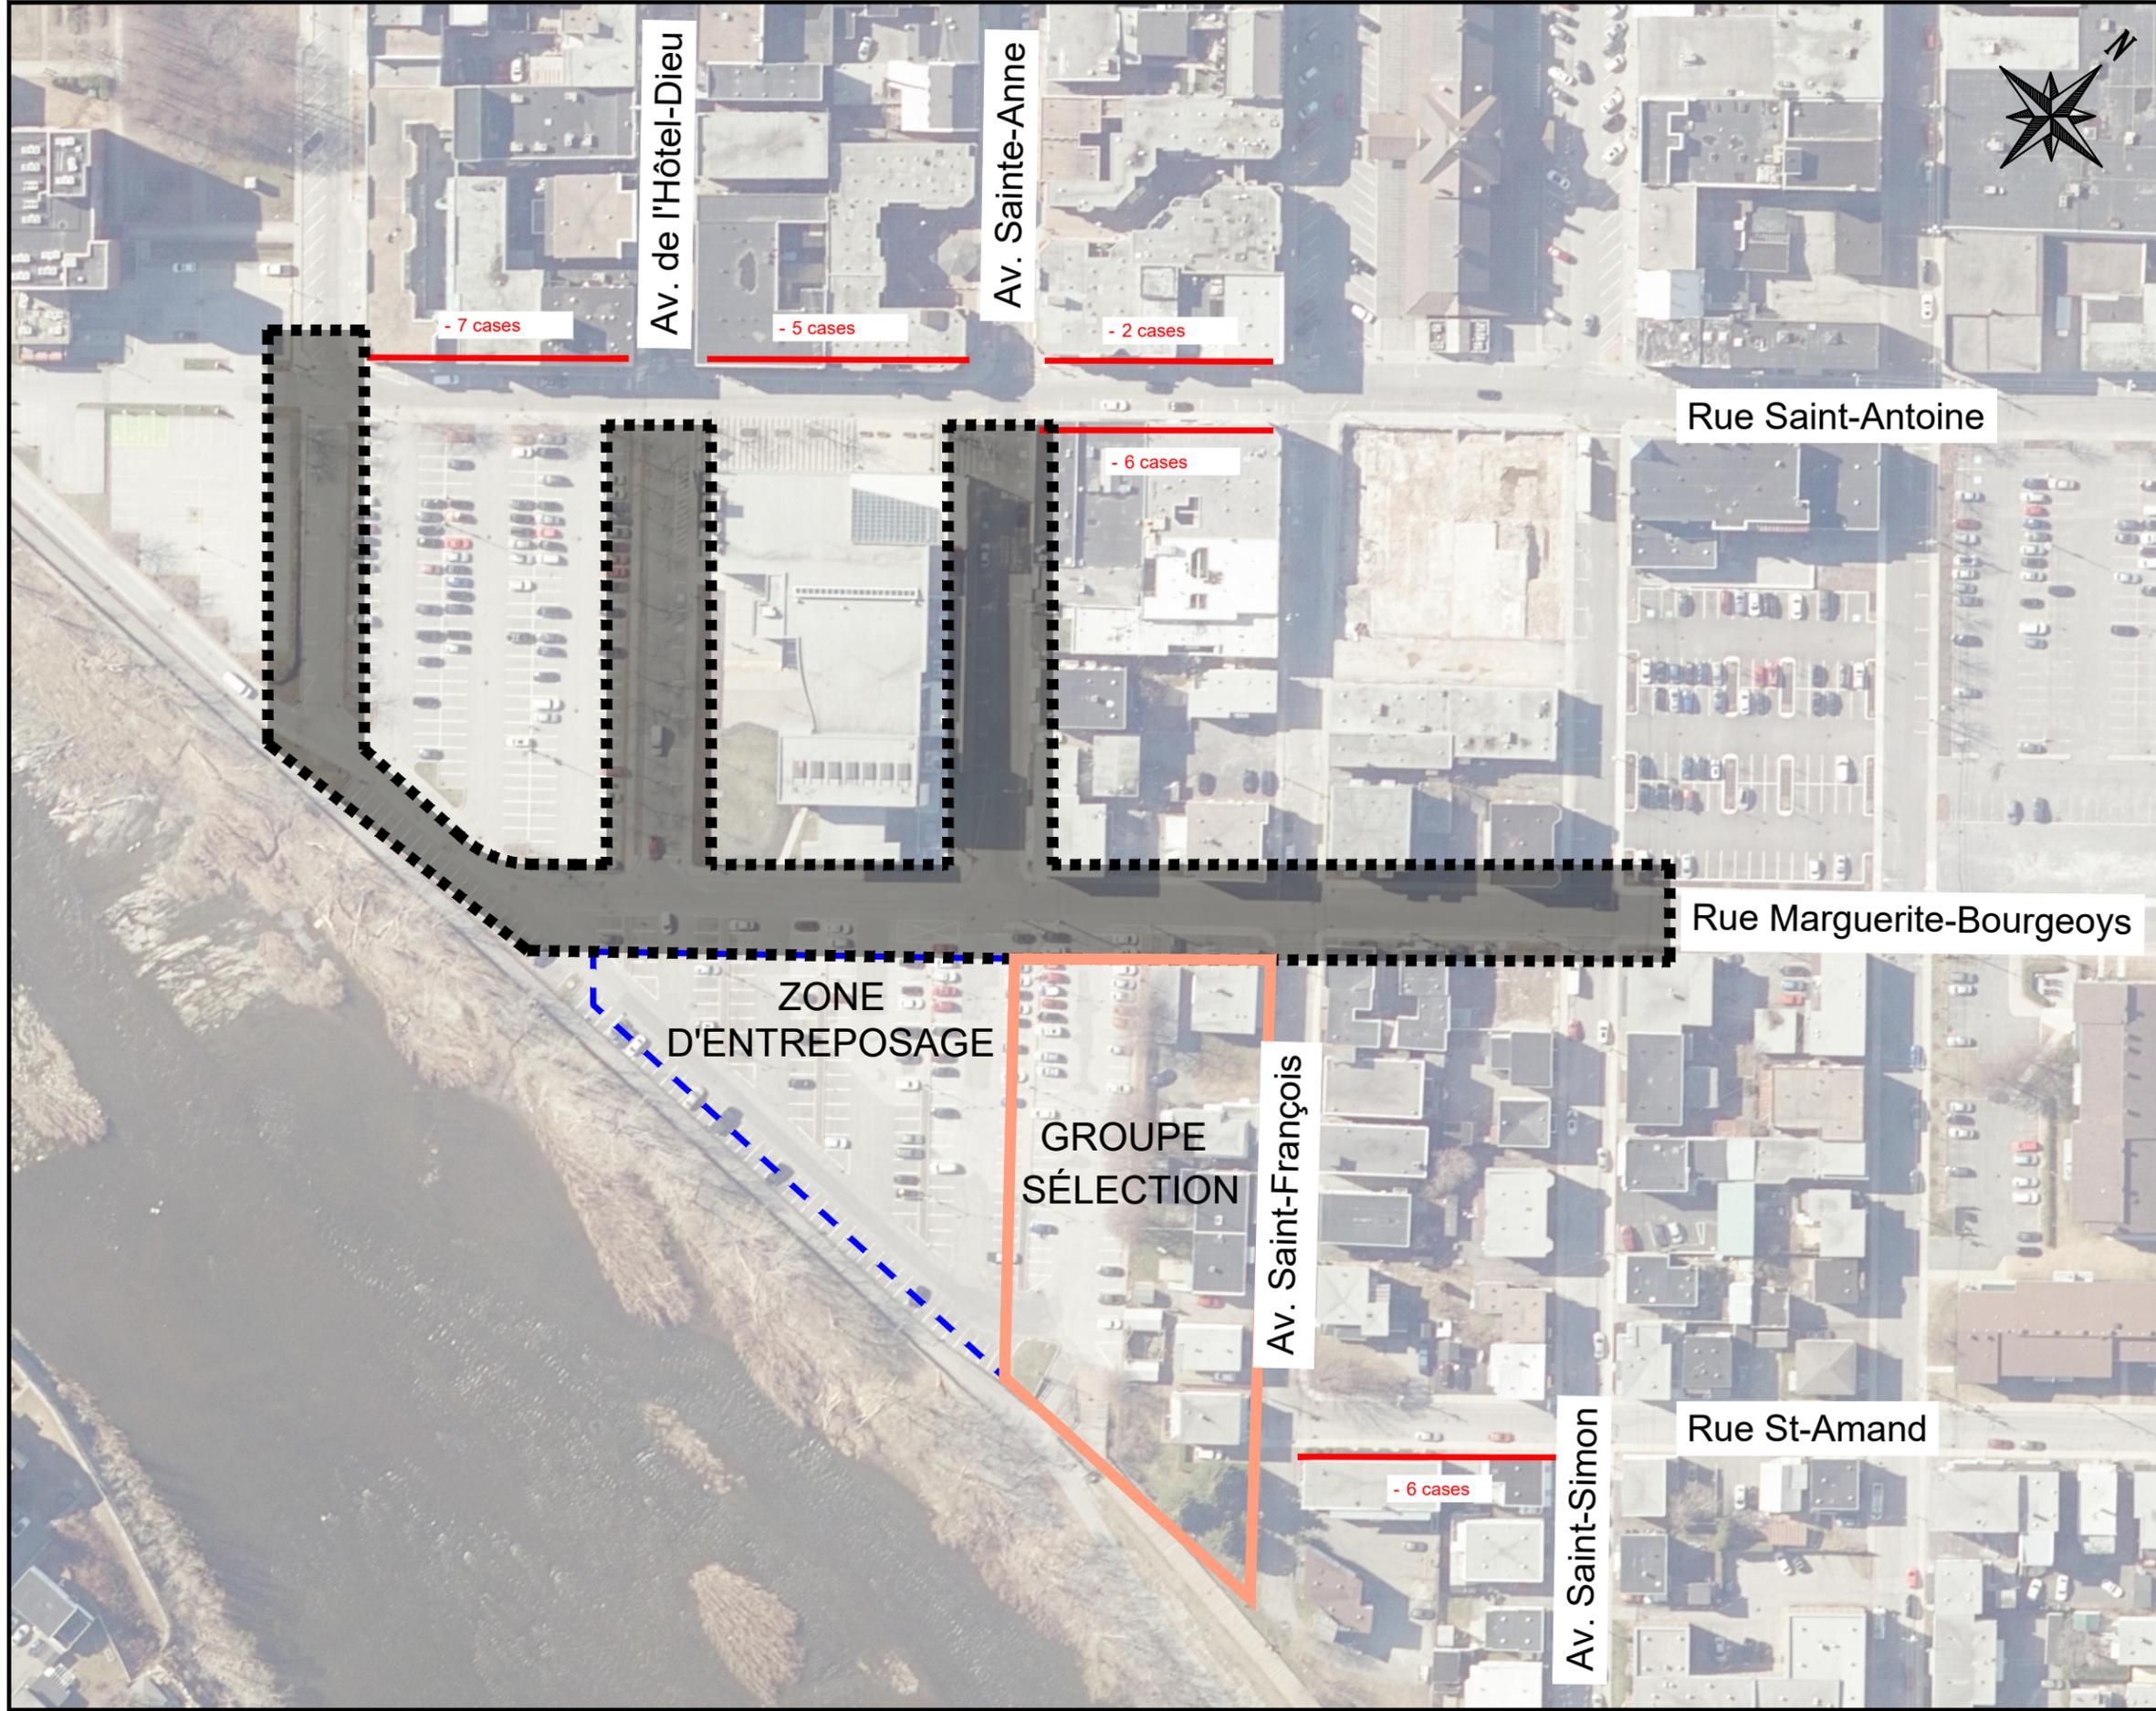


C:\TRAVAUX PUBLICS\OPÉRATIONS\Contrôle Qualité\Structure Temporaire\Voirie Et Infrastructure\Travaux De Réfection\Marguerite-Bourgeoys\Plan MOB\2023-03-08_Phase6 Des Travaux.dwg

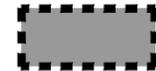

LÉGENDE

Zone de travaux - Phase 6
(9 juin au 21 juillet 2023) 

Stationnement
interdit 

Total : 26 espaces de stationnement
non disponibles



Date	Par	Révisions
1	2023-03-09	M.O.B. Plan pour coordination
Titre du projet: RECONSTRUCTION DES INFRASTRUCTURES DES AVENUES SAINT-JOSEPH, HÔTEL-DIEU, SAINTE-ANNE ET DE LA RUE MARGUERITE-BOURGEOYS		
Titre du plan: PHASE 6		
No Projet: 22-13	Dessiné: Marc-Olivier Bleu, tech.	
Échelle = 1:1250	Préparé: Sylvain Houle, tech.	8 9