


G:\TRAVAUX PUBLICS\OPÉRATIONS\Contrôle Qualité\Structure Temporaire\Voie Et Infrastructure\Travaux De Réfection\Marguerite-Bourgeoys\Document Après Rencontre 8 Mars\2023-03-28_Plans Pour Powerpoint.dwg

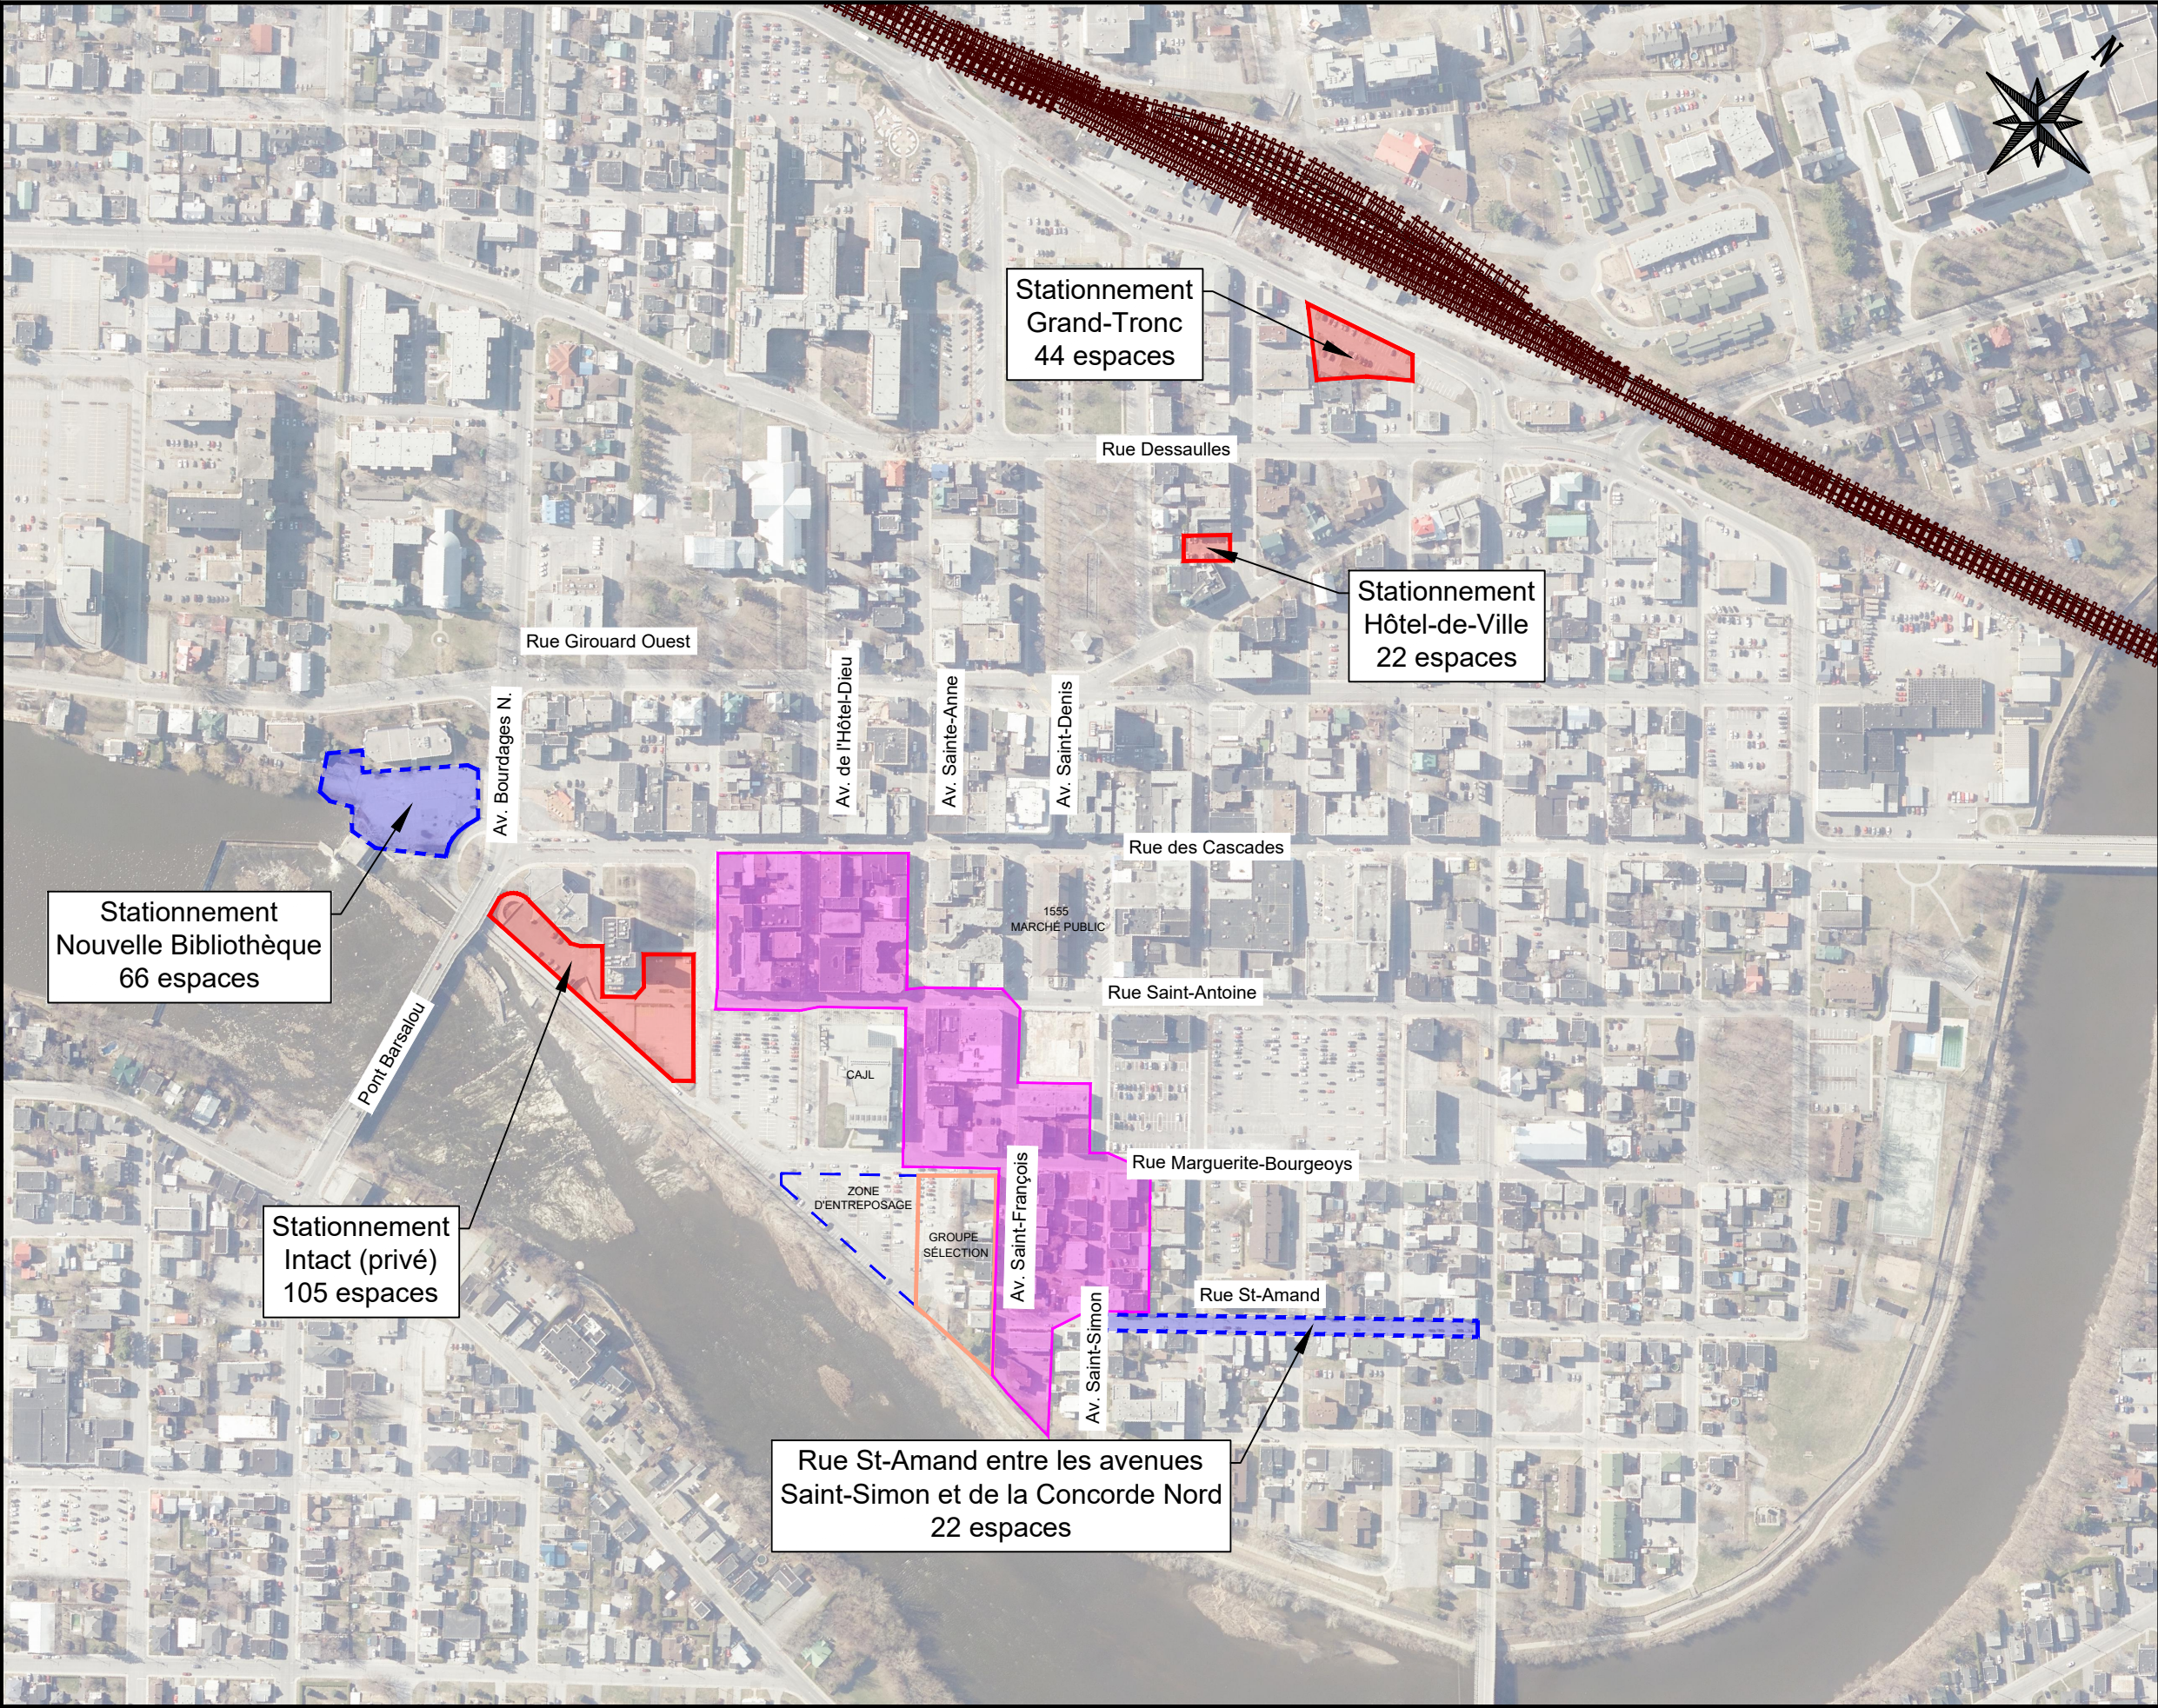

LÉGENDE

- Stationnement pour détenteurs de vignettes temporaires
- Stationnement disponible soir & fin de semaine
- Zone critique

Espaces de stationnement disponibles	
	88
	171
Total	259

Note:
La vignette permettra à leur propriétaire de se stationner dans les endroits suivants sans se conformer à la réglementation :
- Dans les espaces gérés par horodateurs
Plusieurs espaces sans réglementation sont également disponibles dans le secteur




Ville de Saint-Hyacinthe

Technopole agroalimentaire

Service du Génie

Date	Par	Révisions
1	2023-03-09	S.H. Plan pour coordination
Titre du projet: RECONSTRUCTION DES INFRASTRUCTURES DES AVENUES SAINT-JOSEPH, HÔTEL-DIEU, SAINTE-ANNE ET DE LA RUE MARGUERITE-BOURGEOYS		
Titre du plan: Stationnement pour détenteurs de vignettes temporaires		
No Projet: 22-13	Dessiné: Marc-Olivier Bleau tech.	
Échelle = 1:4000	Préparé: Sylvain Houle, tech.	1/3

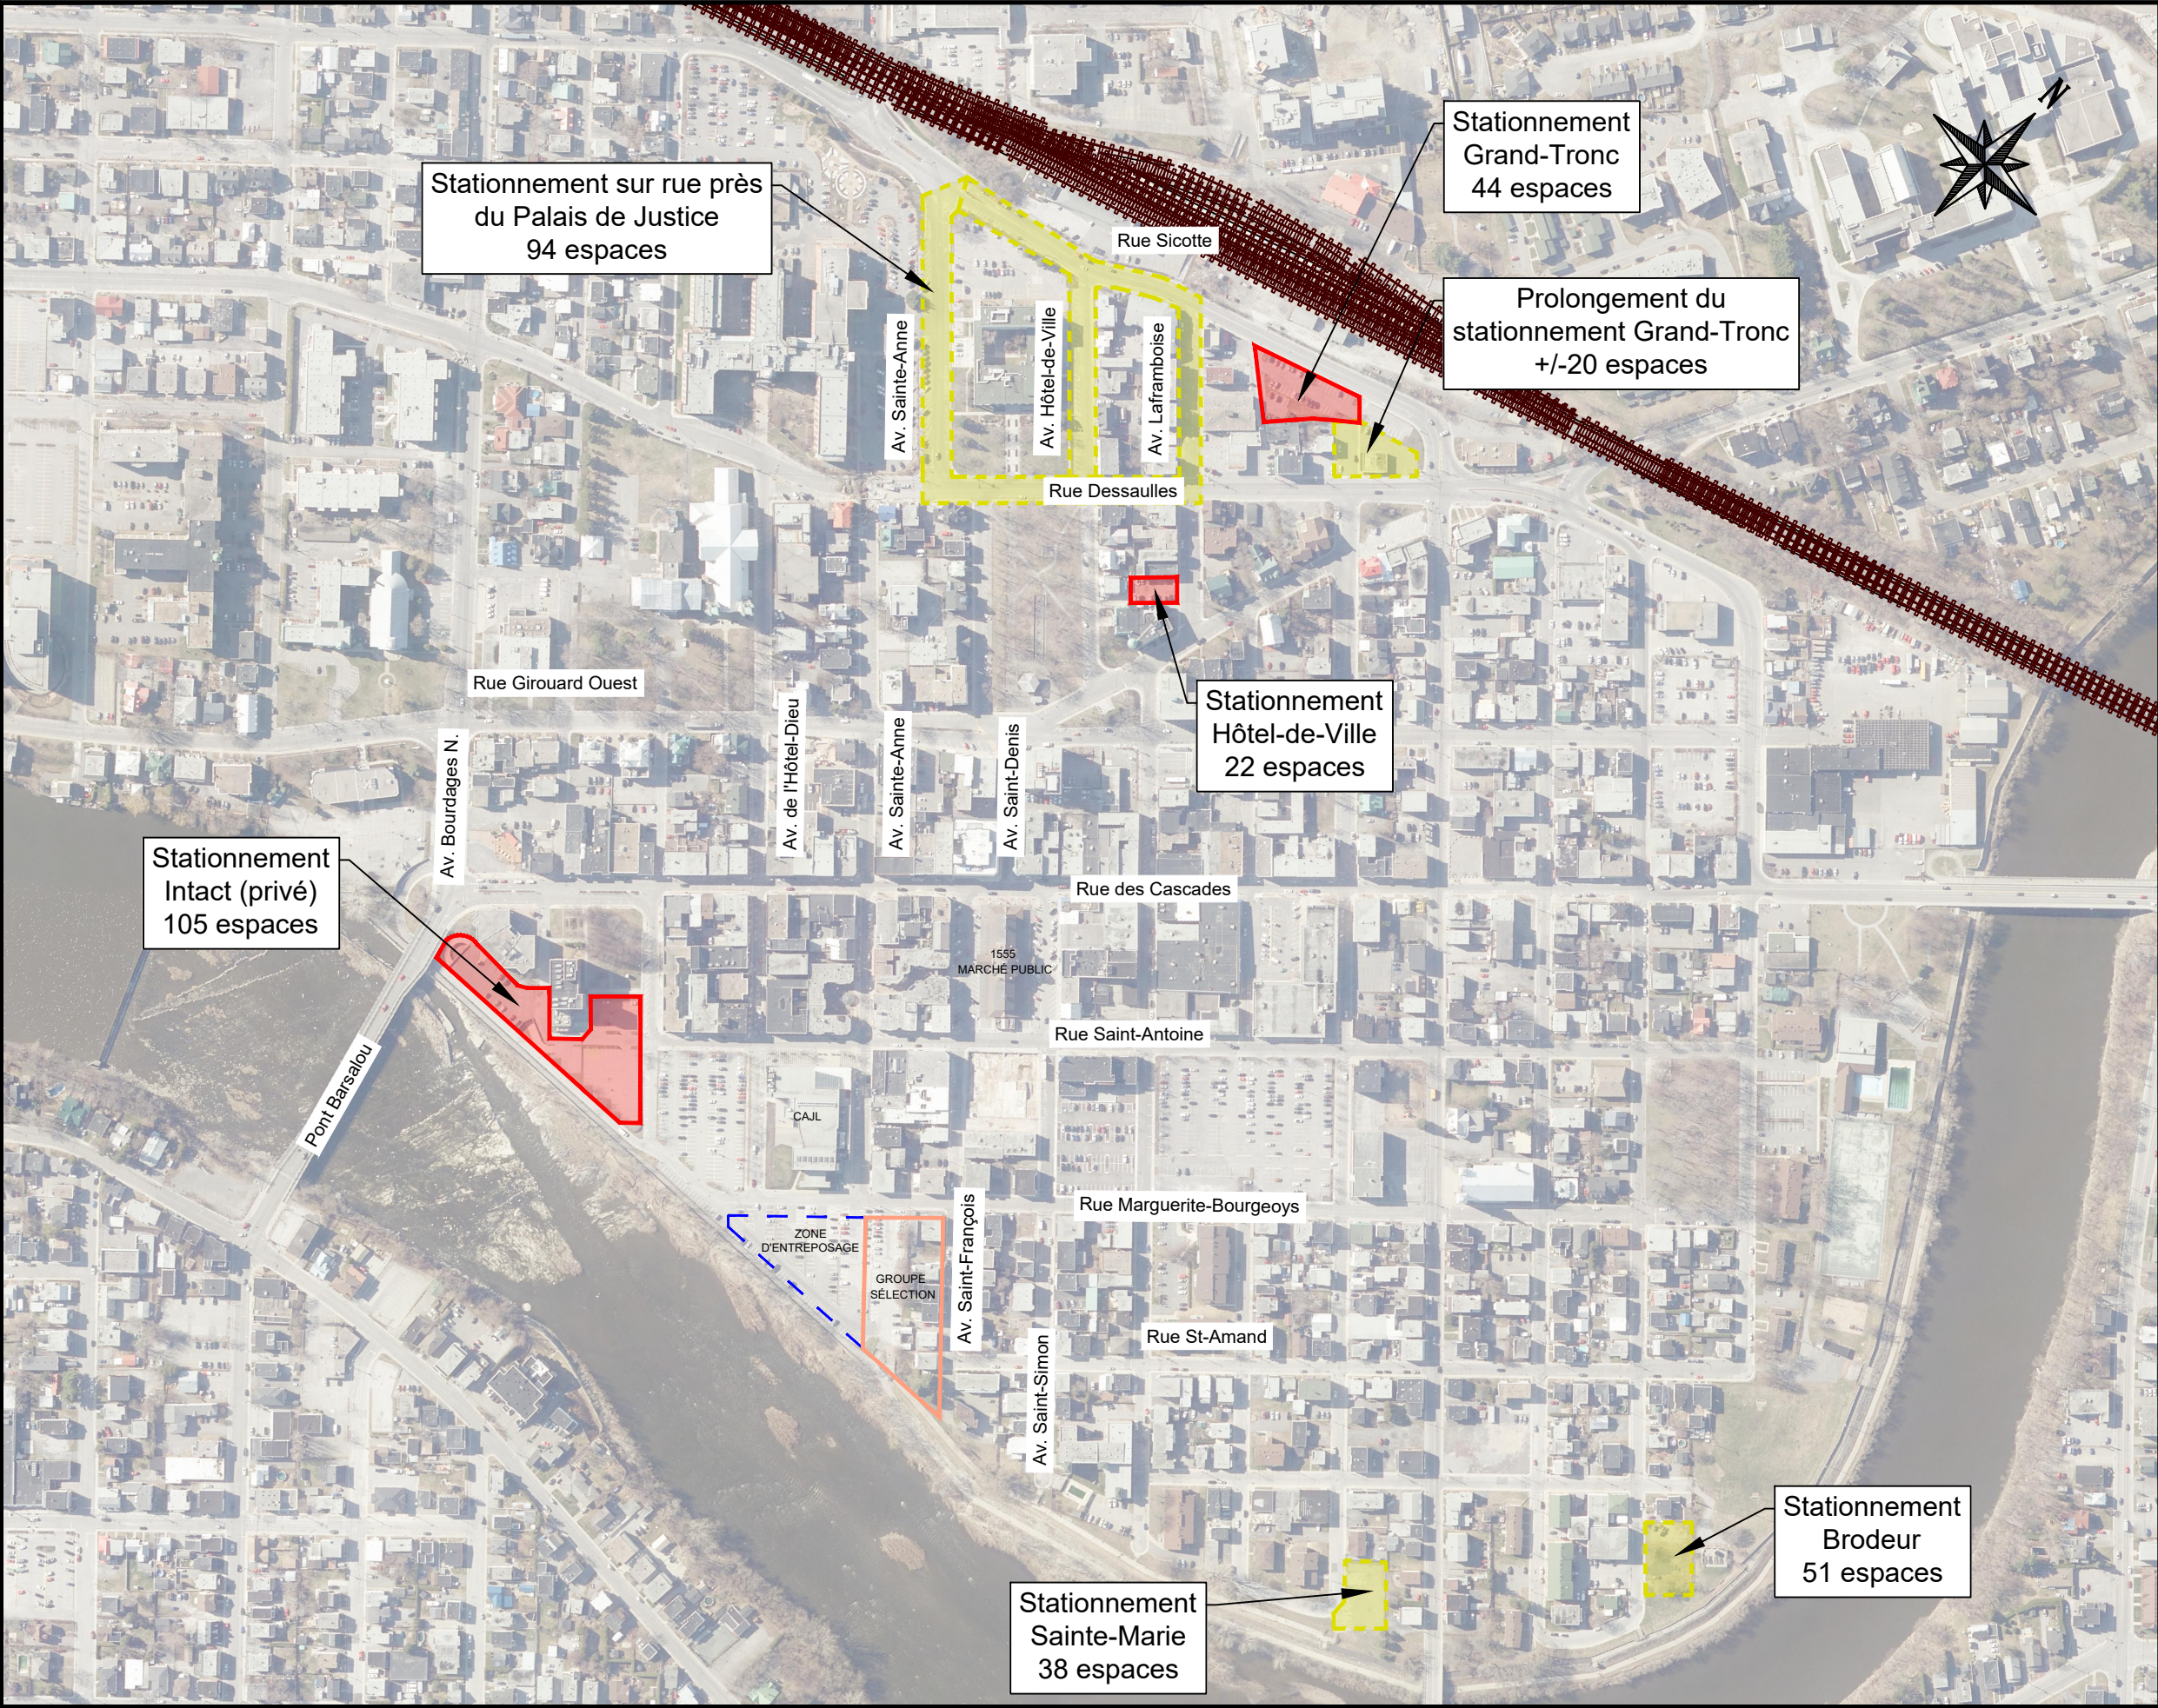

LÉGENDE

- Stationnement pour travailleurs
- Stationnement disponible soir & fin de semaine

Espaces de stationnement disponibles	
	203
	171
Total	374

Note:
Retrait des espaces de stationnements tarifés sur les rues Sicotte et Dessaulles ainsi que sur les avenues Sainte-Anne, Hôtel-de-ville et Laframboise pour permettre le stationnement en tout temps durant la période des travaux.




Ville de Saint-Hyacinthe

Technopole agroalimentaire

Service du Génie

Date	Par	Révisions
1	2023-03-09	S.H. Plan pour coordination
Titre du projet: RECONSTRUCTION DES INFRASTRUCTURES DES AVENUES SAINT-JOSEPH, HÔTEL-DIEU, SAINTE-ANNE ET DE LA RUE MARGUERITE-BOURGEOYS		
Titre du plan: Stationnement pour travailleurs		
No Projet: 22-13	Dessiné: Marc-Olivier Bleau tech.	
Échelle = 1:4000	Préparé: Sylvain Houle, tech.	2/3

G:\TRAVAUX PUBLICS\OPÉRATIONS\Contrôle Qualité\Structure Temporaire\Voie Et Infrastructure\Travaux De Réfection\Marguerite-Bourgeoys\Document Après Rencontre 8 Mars\2023-03-28_Plans Pour Powerpoint.dwg

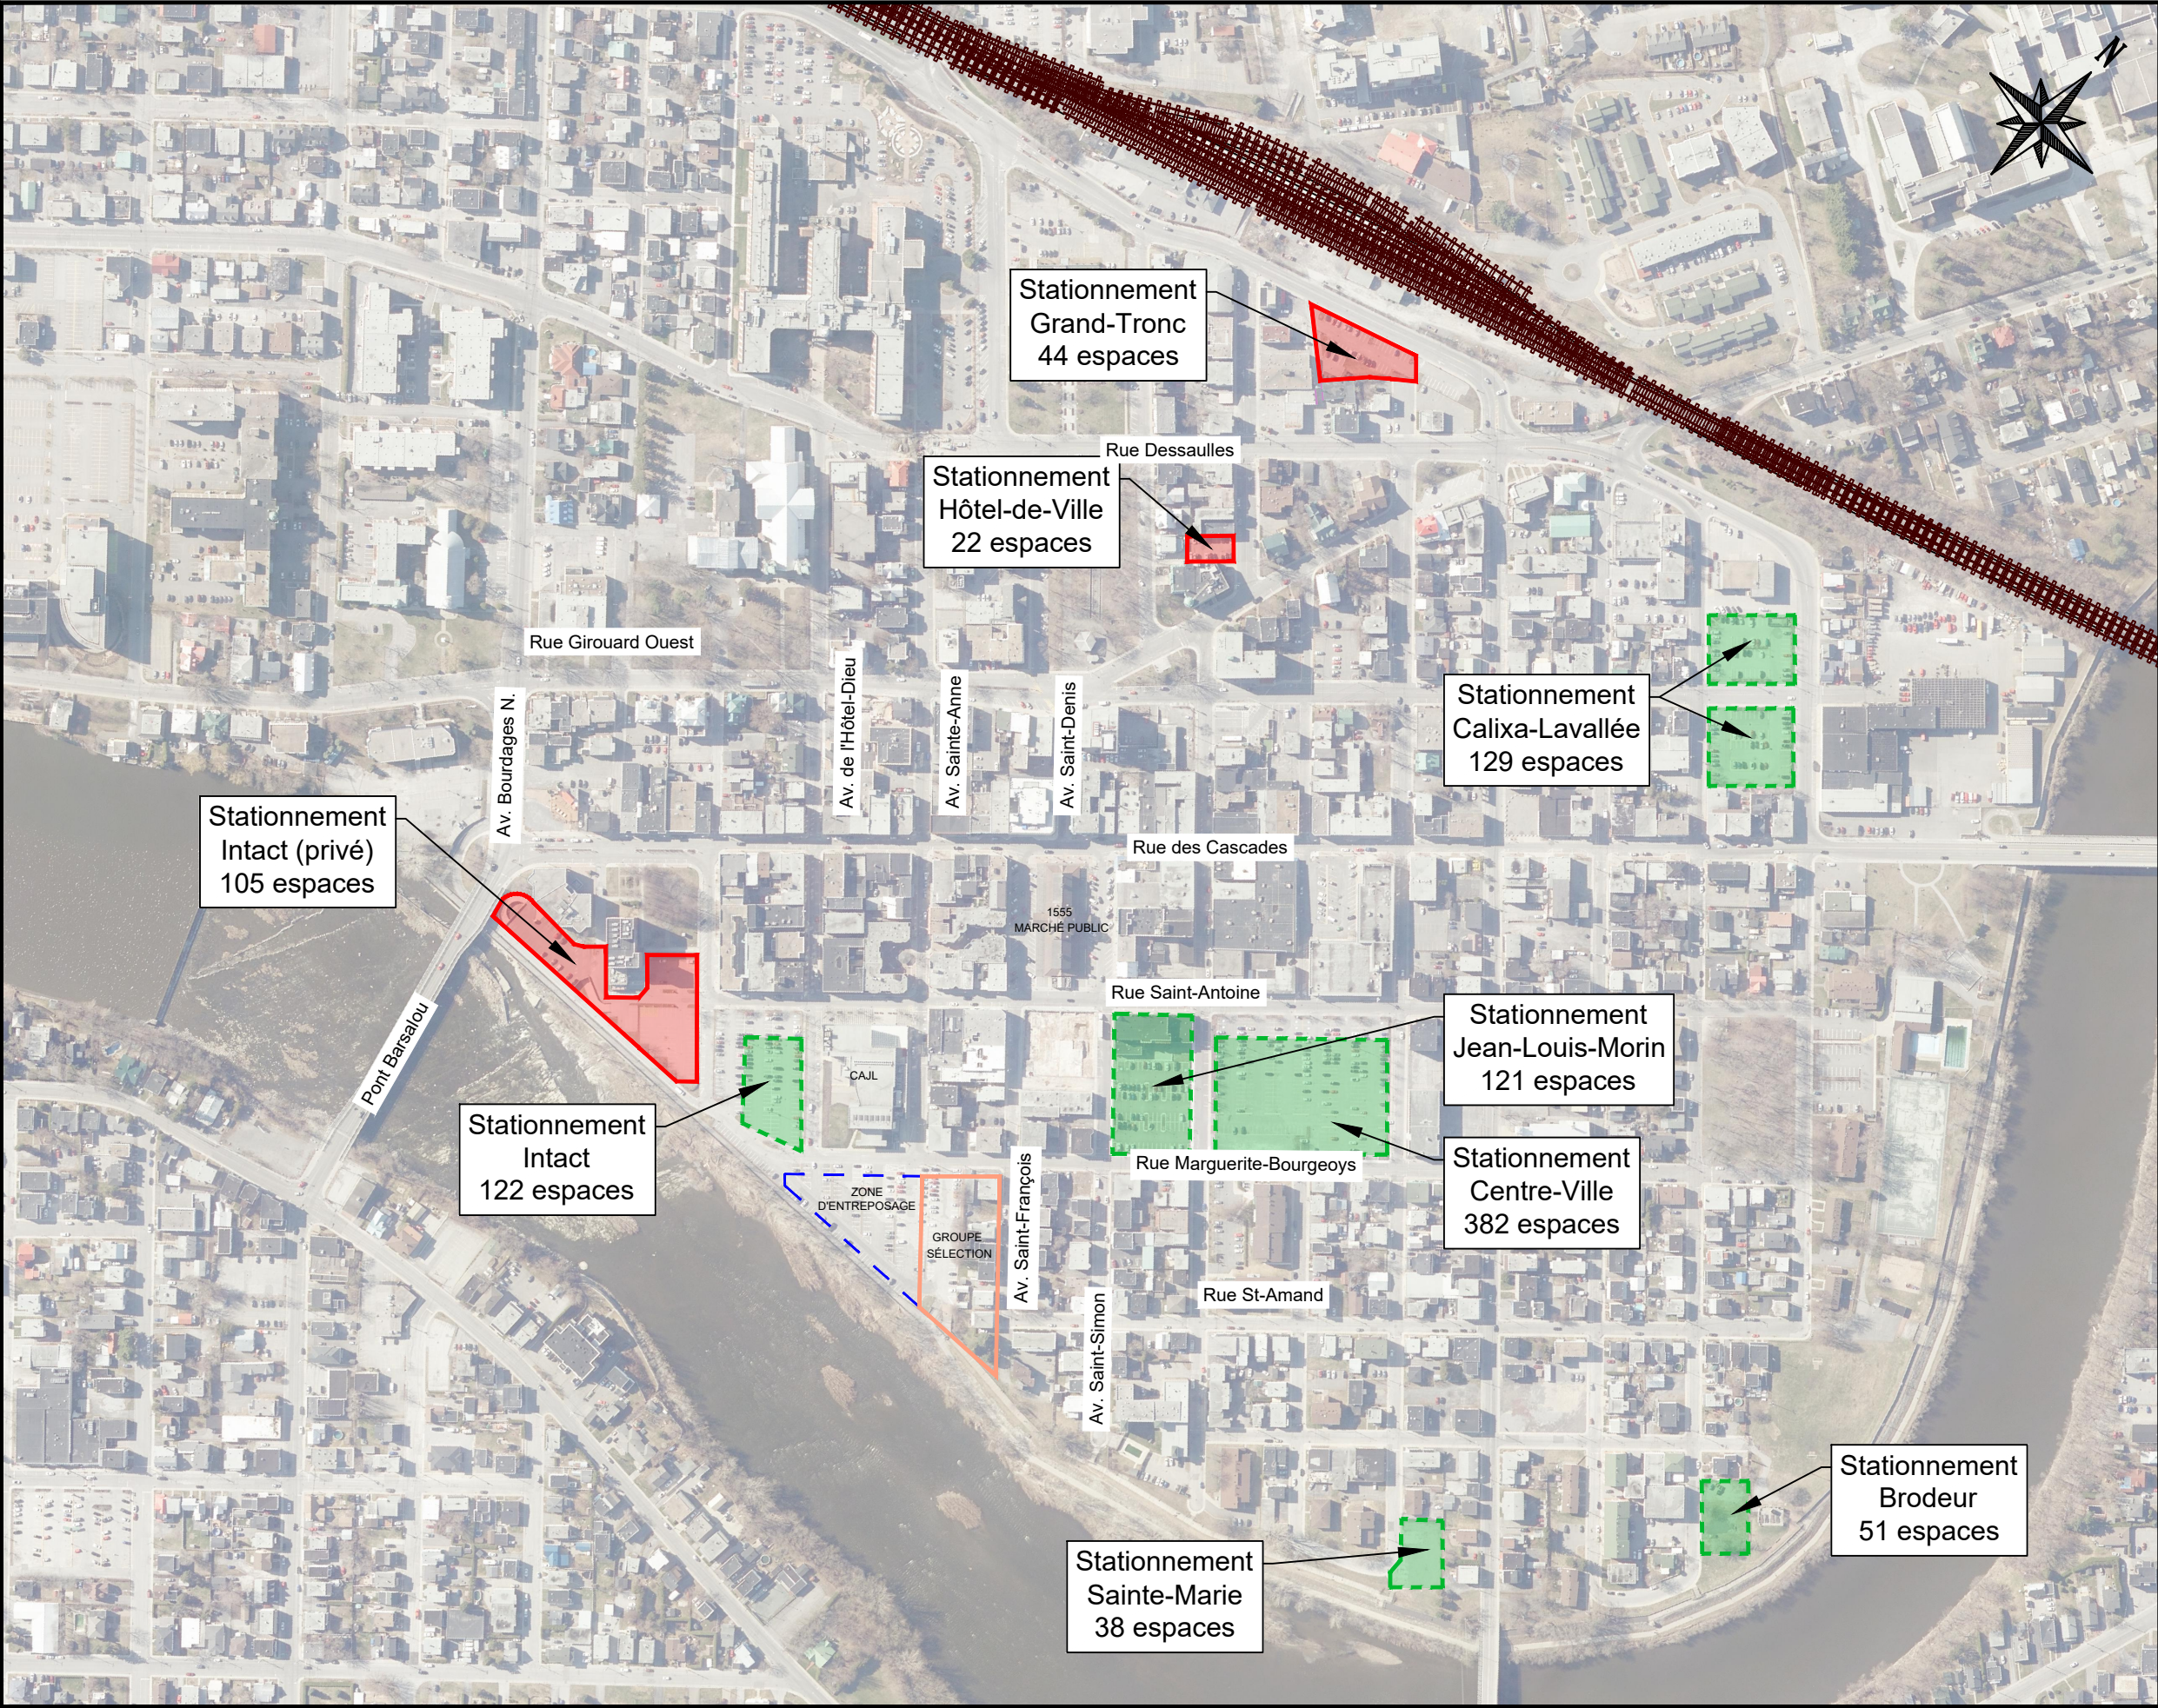

LÉGENDE

- Stationnement pour visiteurs
- Stationnement disponible soir & fin de semaine

Espaces de stationnement disponibles	
	823
	171
Total	994



Ville de Saint-Hyacinthe

Technopole agroalimentaire

Service du Génie

Date	Par	Révisions
1	2023-03-09	S.H. Plan pour coordination
Titre du projet: RECONSTRUCTION DES INFRASTRUCTURES DES AVENUES SAINT-JOSEPH, HÔTEL-DIEU, SAINTE-ANNE ET DE LA RUE MARGUERITE-BOURGEOYS		
Titre du plan: Stationnement pour visiteurs		
No Projet: 22-13	Dessiné: Marc-Olivier Bleau tech.	
Échelle = 1:4000	Préparé: Sylvain Houle, tech.	3/3