

PROVINCE DE QUÉBEC  
VILLE DE SAINT-HYACINTHE

RÈGLEMENT NUMÉRO 665 DE CONTRÔLE  
INTÉrimAIRE CONCERNANT LA DENSIFICATION  
RÉSIDENTIELLE

**(Refonte administrative du règlement numéro 665 et de son amendement, le règlement numéro 665-1)**

**CONSIDÉRANT** que l'article 112 de la *Loi sur l'aménagement et l'urbanisme* (RLRQ, c. A-19.1), permet à un Conseil municipal d'interdire les nouvelles utilisations des sols et les nouvelles constructions en adoptant une résolution de contrôle intérimaire;

**CONSIDÉRANT** que l'article 112.1 de cette même loi permet de prévoir les conditions permettant de lever cette interdiction pour les fins de l'émission d'un permis;

**CONSIDÉRANT** que le Conseil municipal peut, selon les termes de l'article 112.2 de la *Loi sur l'aménagement et l'urbanisme*, exercer les pouvoirs conférés par les articles 112 et 112.1 de cette loi par l'entremise d'un règlement de contrôle intérimaire;

**CONSIDÉRANT** que la Ville a amorcé le processus de modification de son plan d'urbanisme relativement à la densification de certains secteurs de son territoire;

**CONSIDÉRANT** que le Conseil juge opportun d'imposer temporairement un gel concernant l'émission de permis de construction dans certaines parties jugées critiques du territoire et pour certaines catégories de bâtiments;

**CONSIDÉRANT** qu'un avis de motion a été régulièrement donné lors de la séance tenue par le Conseil le 1<sup>er</sup> août 2022;

**CONSIDÉRANT** que le Conseil a déposé et approuvé le projet du présent règlement, tel qu'il appert à la résolution numéro 22-523 adoptée le 1<sup>er</sup> août 2022;

**EN CONSÉQUENCE**, le Conseil décrète ce qui suit :

**1. Définitions**

Dans le présent règlement, à moins que le contexte n'indique un sens différent, on entend par:

▪ **Fonctionnaire municipal désigné :**

Tout officier municipal nommé par le Conseil pour appliquer les règlements d'urbanisme.

▪ **Règlements d'urbanisme :**

Ces termes font référence aux *Règlement numéro 240 relatif aux projets particuliers de construction, de modification ou d'occupation d'un immeuble (PPCMOI)*, *Règlement numéro 349 relatif au plan d'urbanisme*, *Règlement d'urbanisme numéro 350*, *Règlement numéro 351 relatif aux plans d'aménagement d'ensemble (PAE)* et au *Règlement numéro 400 sur les usages conditionnels*.

▪ **Secteur à saturation :**

Les secteurs voués à la densification résidentielle, mais où la capacité des réseaux d'égouts sanitaires et leurs composantes est atteinte. Ces secteurs sont identifiés aux « Annexes 1 à 9 » du présent règlement.

▪ **Transformation :**

Tout projet ayant pour effet d'ajouter une ou des unités de logement.

▪ **Usages résidentiels :**

Ces termes réfèrent à l'ensemble des groupes « Résidences » (H) découlant du *Règlement d'urbanisme numéro 350*.

**2. Disposition déclaratoire**

Les dispositions du présent règlement ont préséance sur toute disposition contradictoire des règlements d'urbanisme de la Ville de Saint-Hyacinthe.

**3. Prohibition**

Est prohibée, sur l'ensemble du territoire de la Ville de Saint-Hyacinthe, l'émission d'un permis de construction visant la construction ou la transformation d'un bâtiment de façon à ce qu'il soit occupé par l'un des usages résidentiels suivants :

- a) Résidences multifamiliales de 5 logements ou plus rattachées aux groupes d'usages suivants :
  - « Résidence XII (5 à 6 logements isolés) »;
  - « Résidence XIII (5 à 6 logements jumelés ou en rangée) »;
  - « Résidence XIV (7 à 8 logements isolés) »;
  - « Résidence XV (7 à 8 logements jumelés ou en rangée) »;
  - « Résidence XVI (Plus de 8 logements variés) »;
- b) Résidences à caractère communautaire de 7 chambres ou plus, rattachées aux groupes d'usages suivants :
  - « Résidence XVIII (À caractère communautaire 7 à 16 chambres) »;
  - « Résidence XIX (À caractère communautaire 17 à 24 chambres) »;
  - « Résidence XX (À caractère communautaire de plus de 24 chambres) »;
- c) Résidences mixtes comprenant 5 logements ou plus, rattachées au groupe d'usage « Résidence XXII (Résidence mixte) ».

**4. Exceptions**

L'interdiction visée à l'article 3 ne s'applique pas :

- a) Aux zones de densification identifiées aux « Annexes 1 à 9 » jointes au présent règlement pour en faire partie intégrante, à condition d'obtenir l'attestation prévue à l'article 5 du présent règlement;
- b) À tout bâtiment existant avant l'entrée en vigueur du présent règlement qui est détruit, devenu dangereux ou qui a perdu plus

de la moitié de sa valeur portée au rôle d'évaluation à la suite d'un incendie ou de quelque autre cause accidentelle; ce bâtiment peut être reconstruit sur le même terrain, en conformité avec les règlements applicables au moment de cette reconstruction ou réfection, conformément aux dispositions relatives **aux droits acquis prévues aux articles 12.2.3 à 12.2.3.2** du *Règlement d'urbanisme numéro 350*; **(Règlement numéro 665-1 adopté le 21-11-2022)**

- c) **À tout projet ayant fait l'objet d'une entente approuvée par le Conseil municipal en vertu du Règlement numéro 242 concernant les ententes relatives à des travaux municipaux, avant la date d'entrée en vigueur du présent règlement.**  
**(Règlement numéro 665-1 adopté le 21-11-2022)**

## **5. Conditions d'émission d'un permis de construction**

Dans les secteurs à saturation, illustrés aux « Annexes 1 à 9 » du présent règlement, l'émission d'un permis de construction visant la construction ou la transformation d'un bâtiment visant l'un des usages résidentiels prévu à l'article 3 du présent règlement est assujettie à une attestation émise par le Service du génie de la Ville de Saint-Hyacinthe, conformément à l'article 24.1 du *Règlement numéro 346 remplaçant le Règlement numéro 288 concernant les raccordements aux services d'aqueduc et d'égout*.  
**(Règlement numéro 665-1 adopté le 21-11-2022)**

## **6. Contravention**

Chaque fois qu'il constate une contravention à l'article 3 du présent règlement, tout fonctionnaire municipal désigné peut émettre un constat d'infraction ou aviser le contrevenant, en lui donnant des instructions ou des recommandations concernant la contravention constatée et en l'informant du délai dont il dispose pour se conformer à ces instructions ou recommandations.

## **7. Pénalités**

Quiconque contrevient à l'article 3 du présent règlement commet une infraction et est passible d'une amende d'au moins 200 \$ et d'au plus 1 000 \$, lorsqu'il s'agit d'une personne physique, et d'au moins 500 \$ et d'au plus 2 000 \$, lorsqu'il s'agit d'une personne morale, pour la première infraction, et d'au moins 500 \$ et d'au plus 2 000 \$, lorsqu'il s'agit d'une personne physique, et d'au moins 1 000 \$ et d'au plus 4 000 \$, lorsqu'il s'agit d'une personne morale, pour chaque récidive, avec ou sans frais.

Si l'infraction continue, elle constitue, jour par jour, une offense séparée et l'amende édictée pour cette infraction peut être infligée pour chaque jour que dure l'infraction.

## **8. Responsabilité du propriétaire**

Tout propriétaire inscrit au rôle d'évaluation foncière peut être déclaré coupable d'une infraction au présent règlement commise sur son immeuble sans qu'il soit nécessaire de démontrer qu'il a aidé, conseillé, encouragé, incité ou participé à la commission de l'infraction.

**9. Entrée en vigueur**

Le présent règlement entre en vigueur conformément à la Loi

Fait à Saint-Hyacinthe, ce 6 septembre 2022.

Le Maire,

André Beauregard



La Greffière,



Crystal Poirier

**NOTE :** La présente version constitue une refonte administrative qui n'a pas de valeur juridique officielle. Certaines erreurs typographiques évidentes ont pu être corrigées.

**Les Services juridiques**  
**1<sup>er</sup> décembre 2022**



## ZONES VISÉES PAR LE PROJET DE RÈGLEMENT

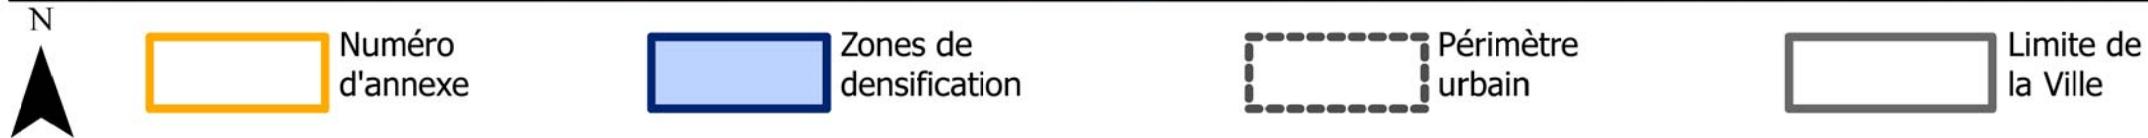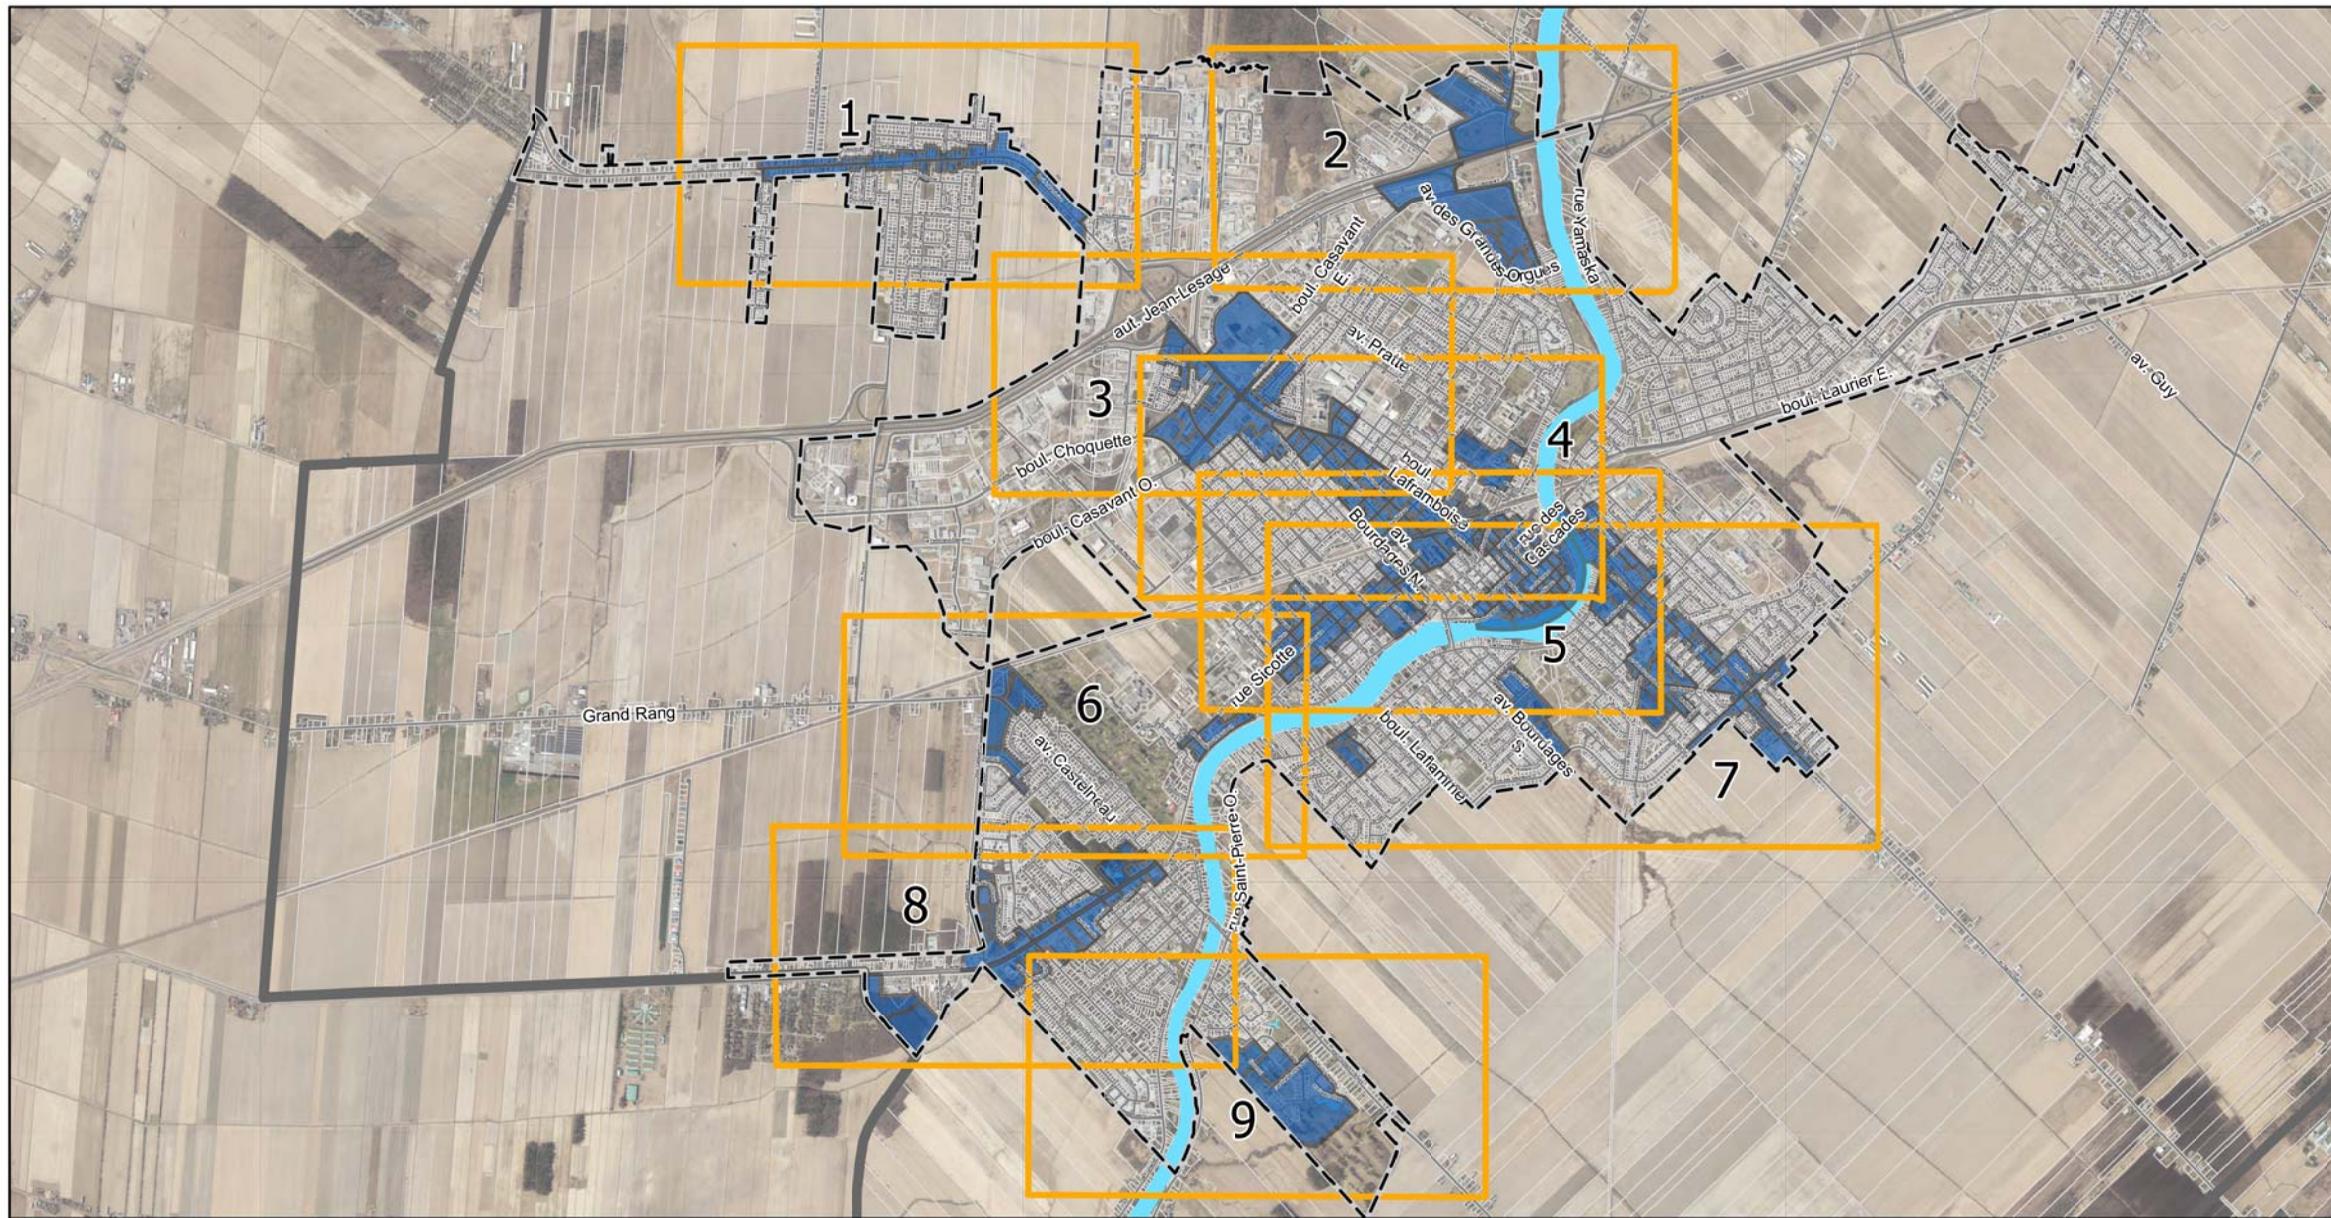

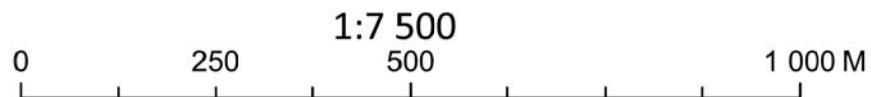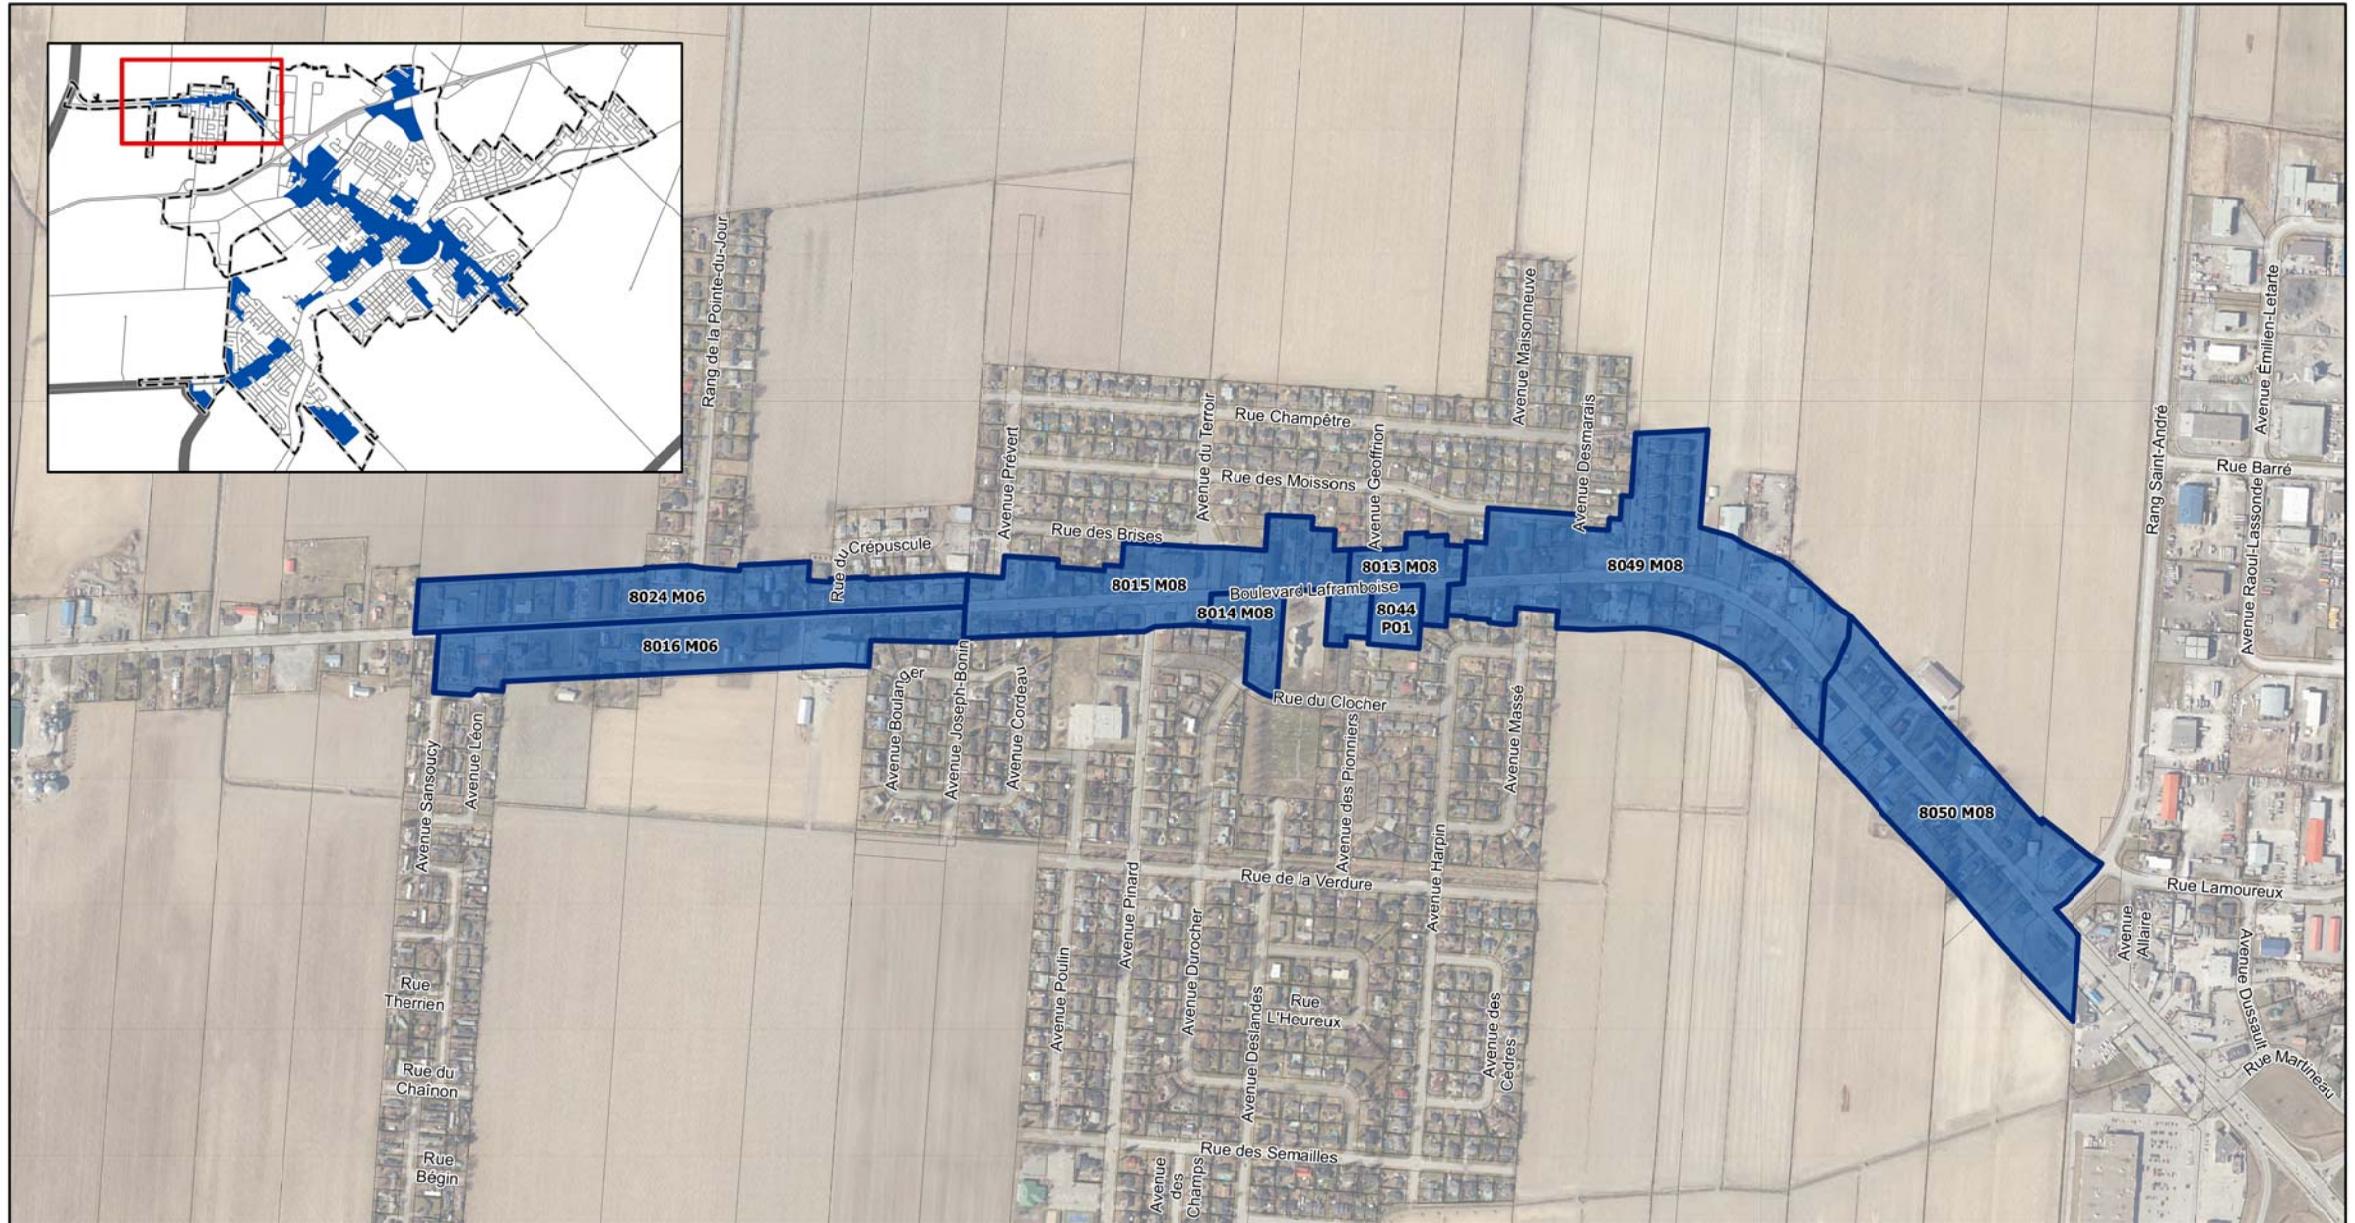


 Secteur à saturation

 Zones de densification

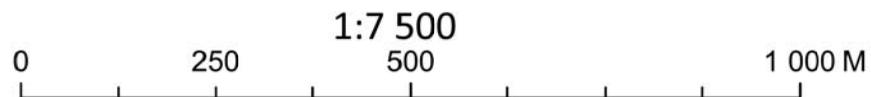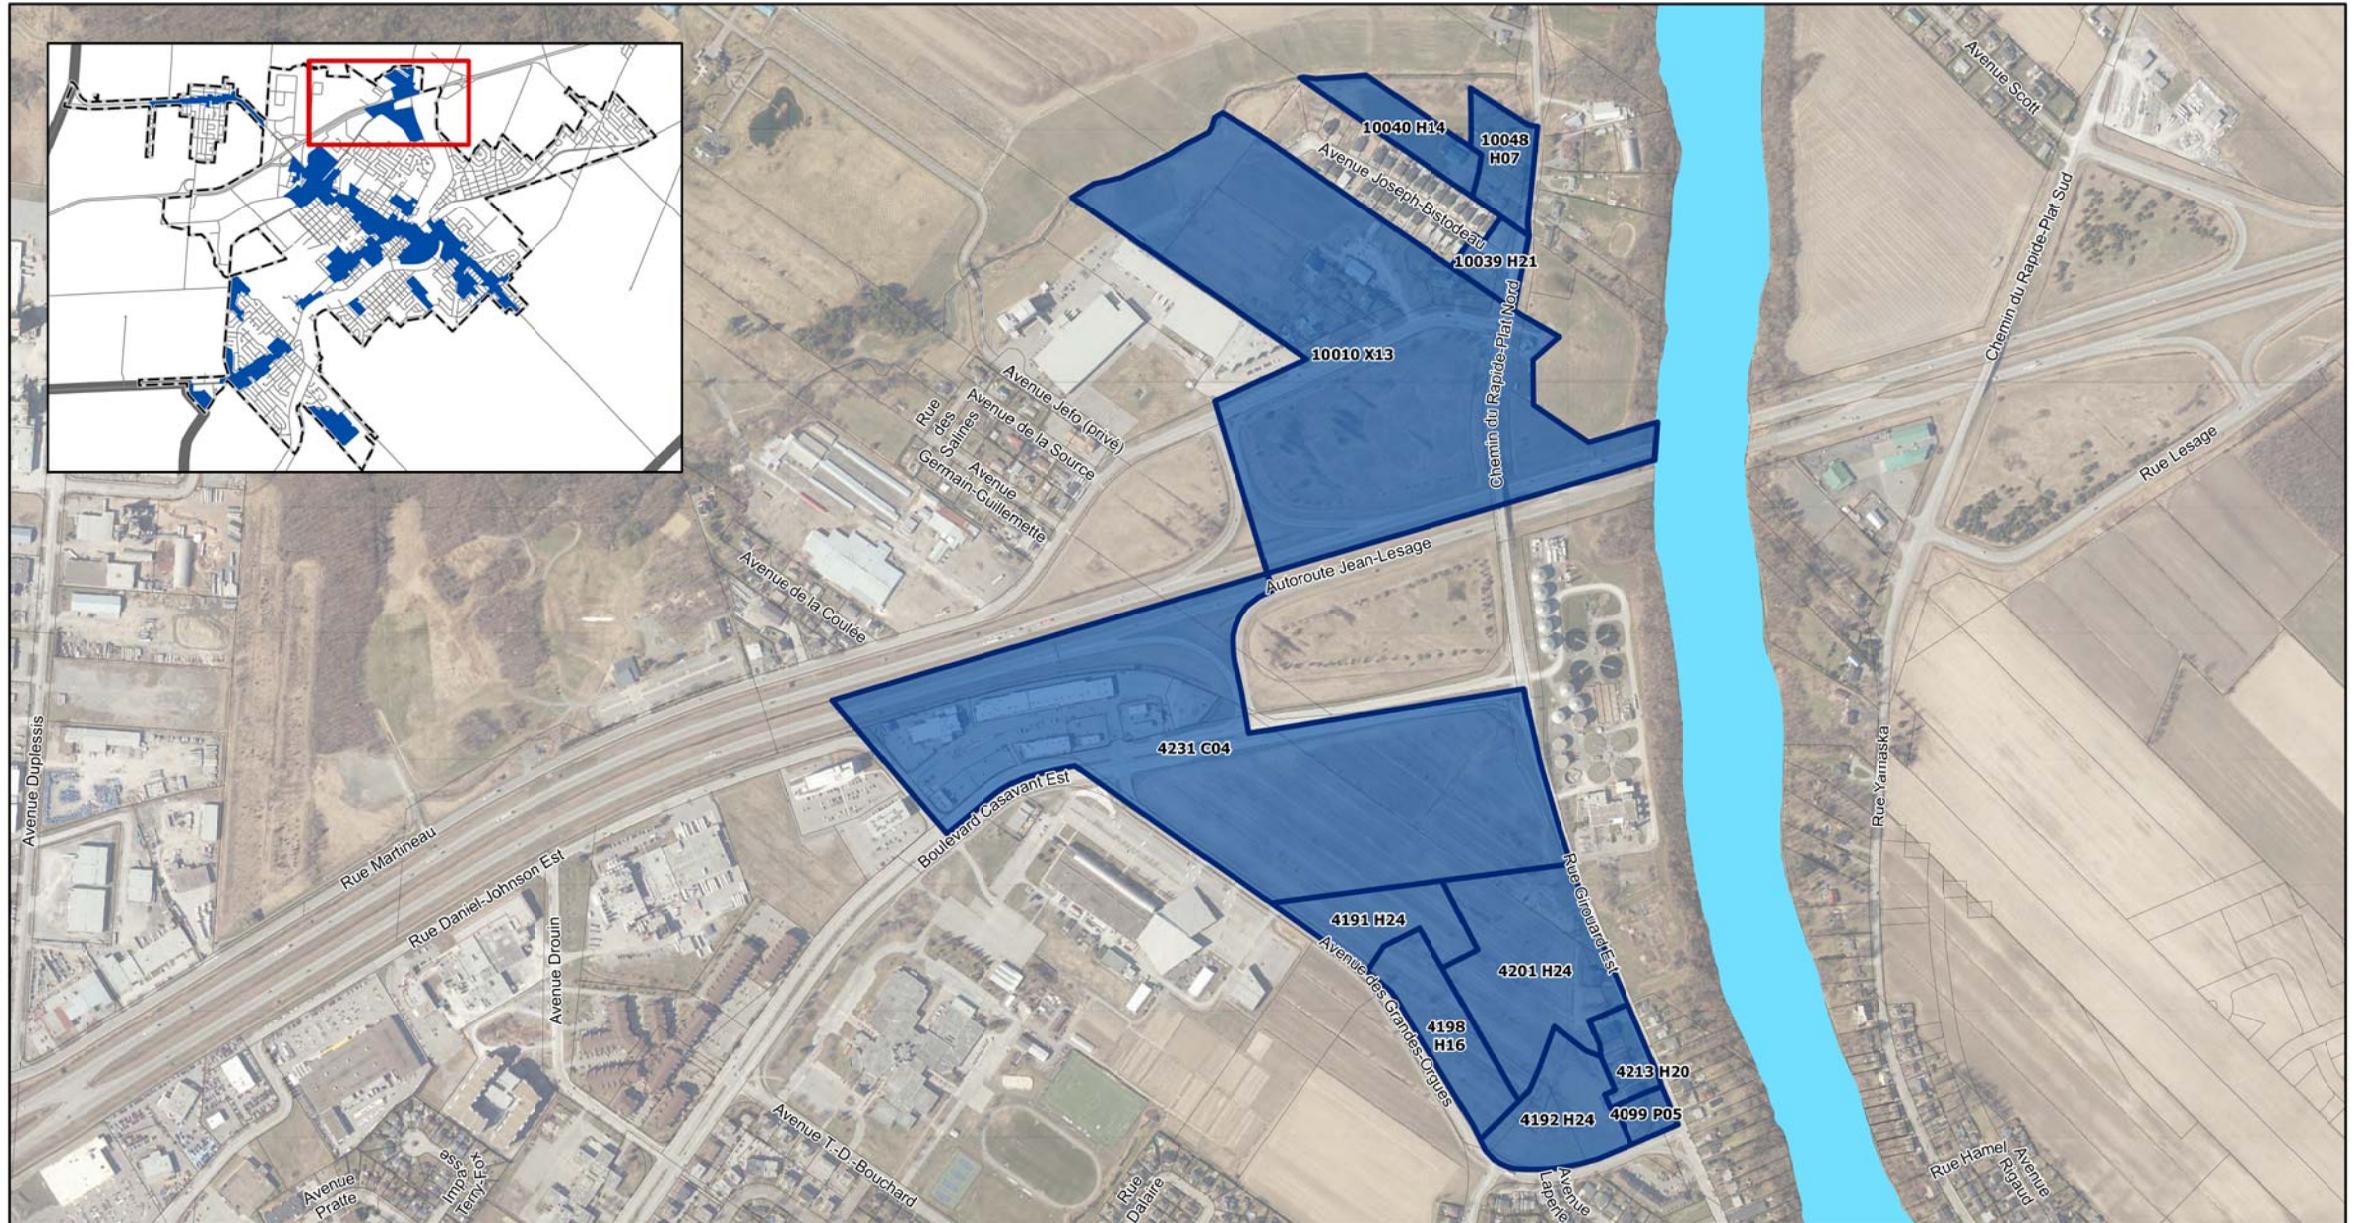


 Secteur à saturation


 Zones de densification


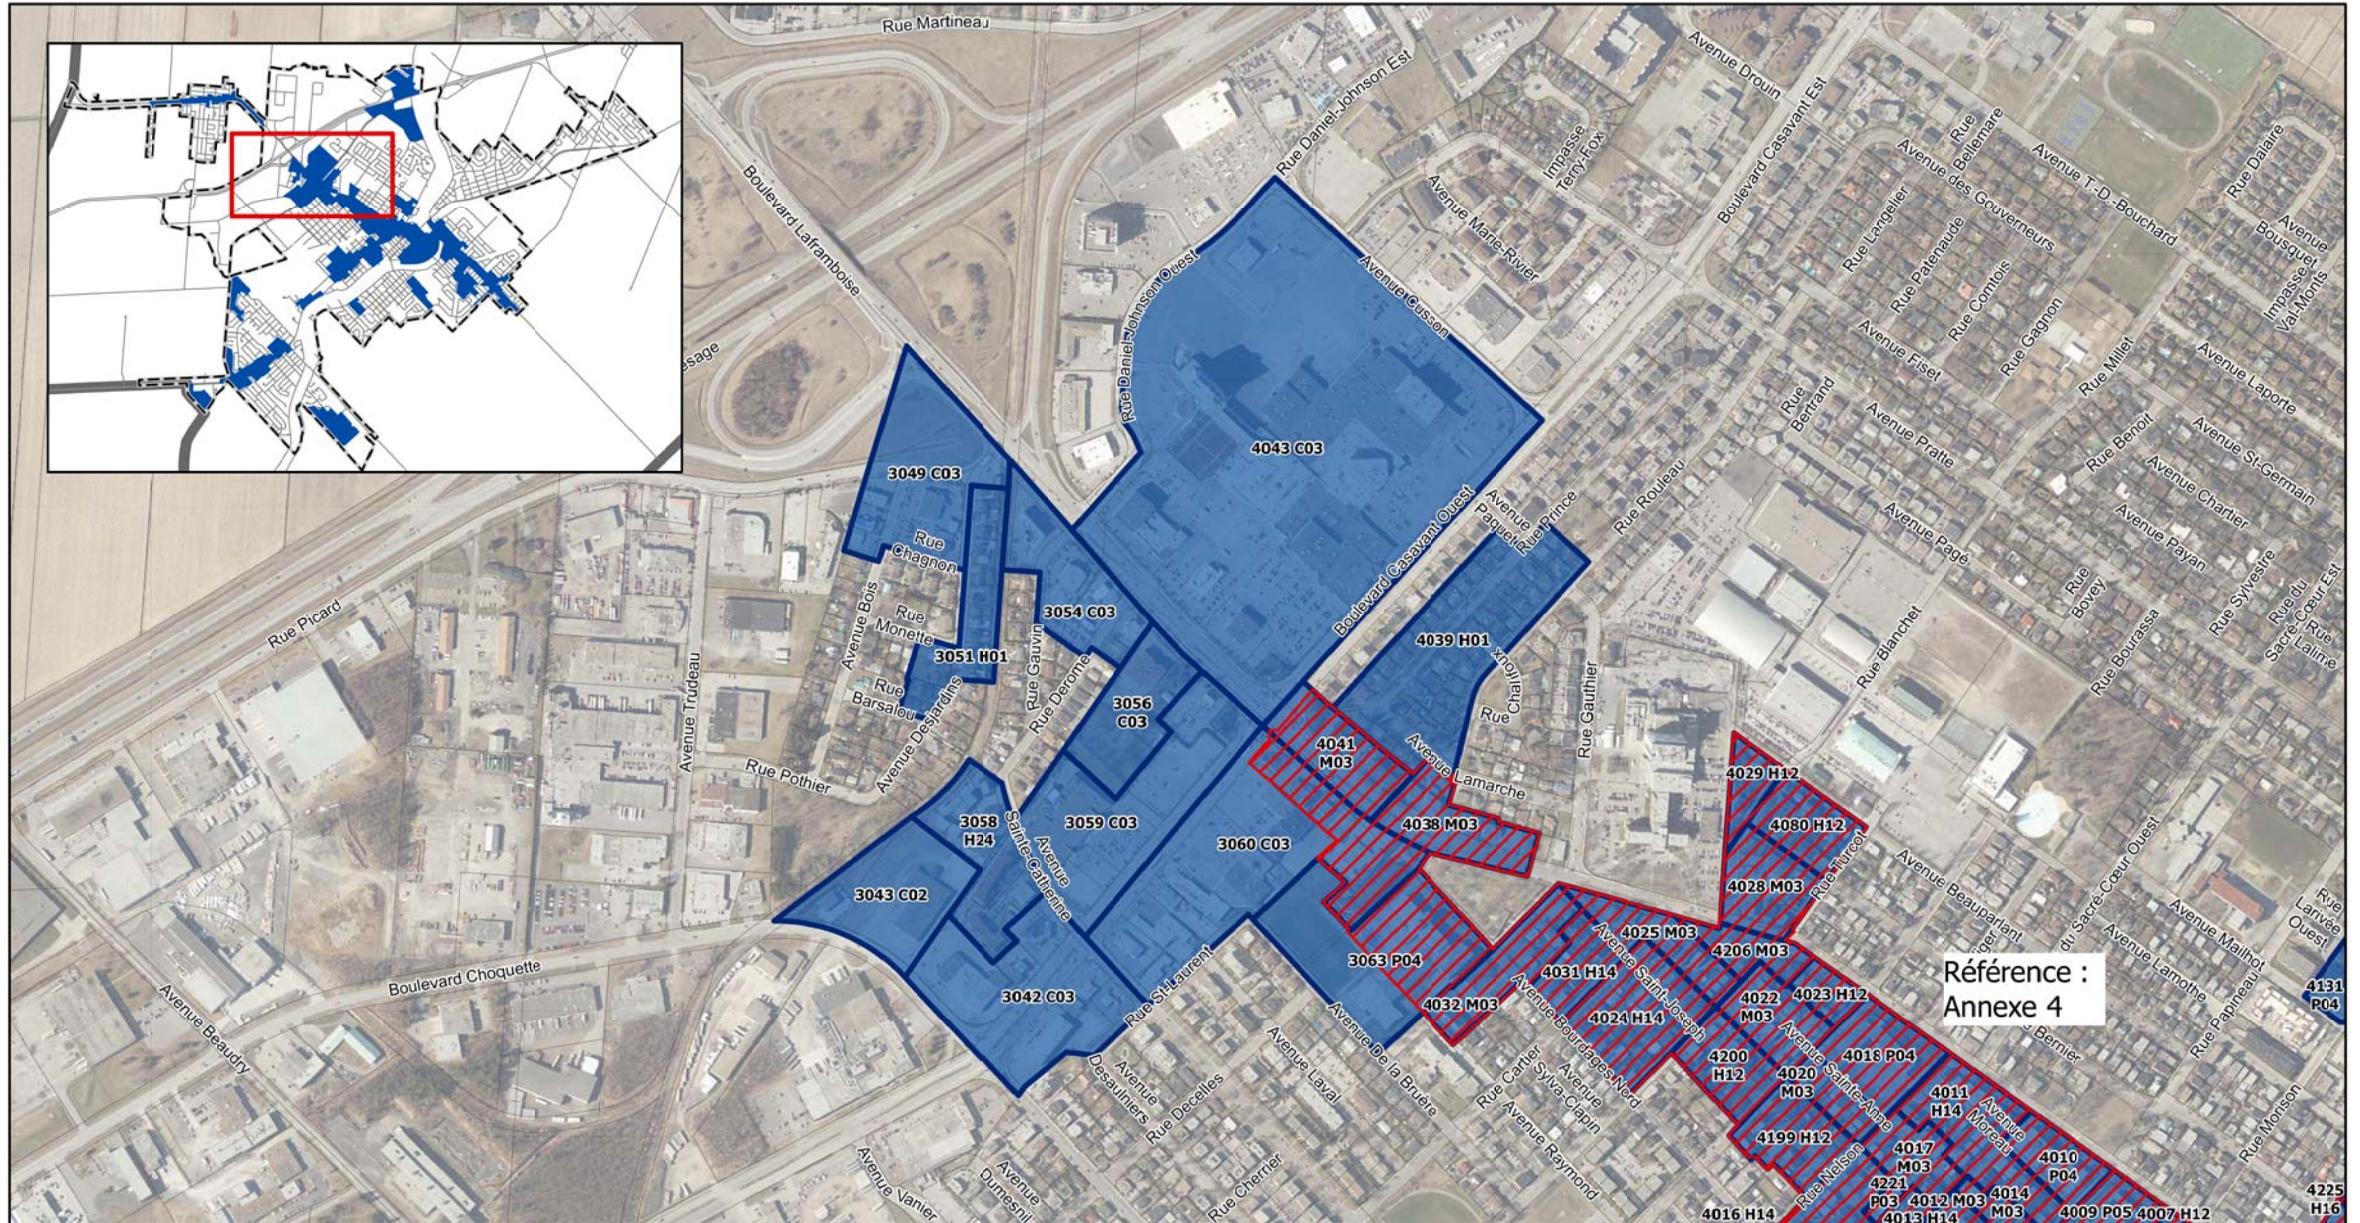


Référence :  
Annexe 4




 Secteur à saturation

 Zones de densification

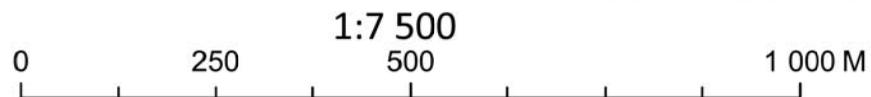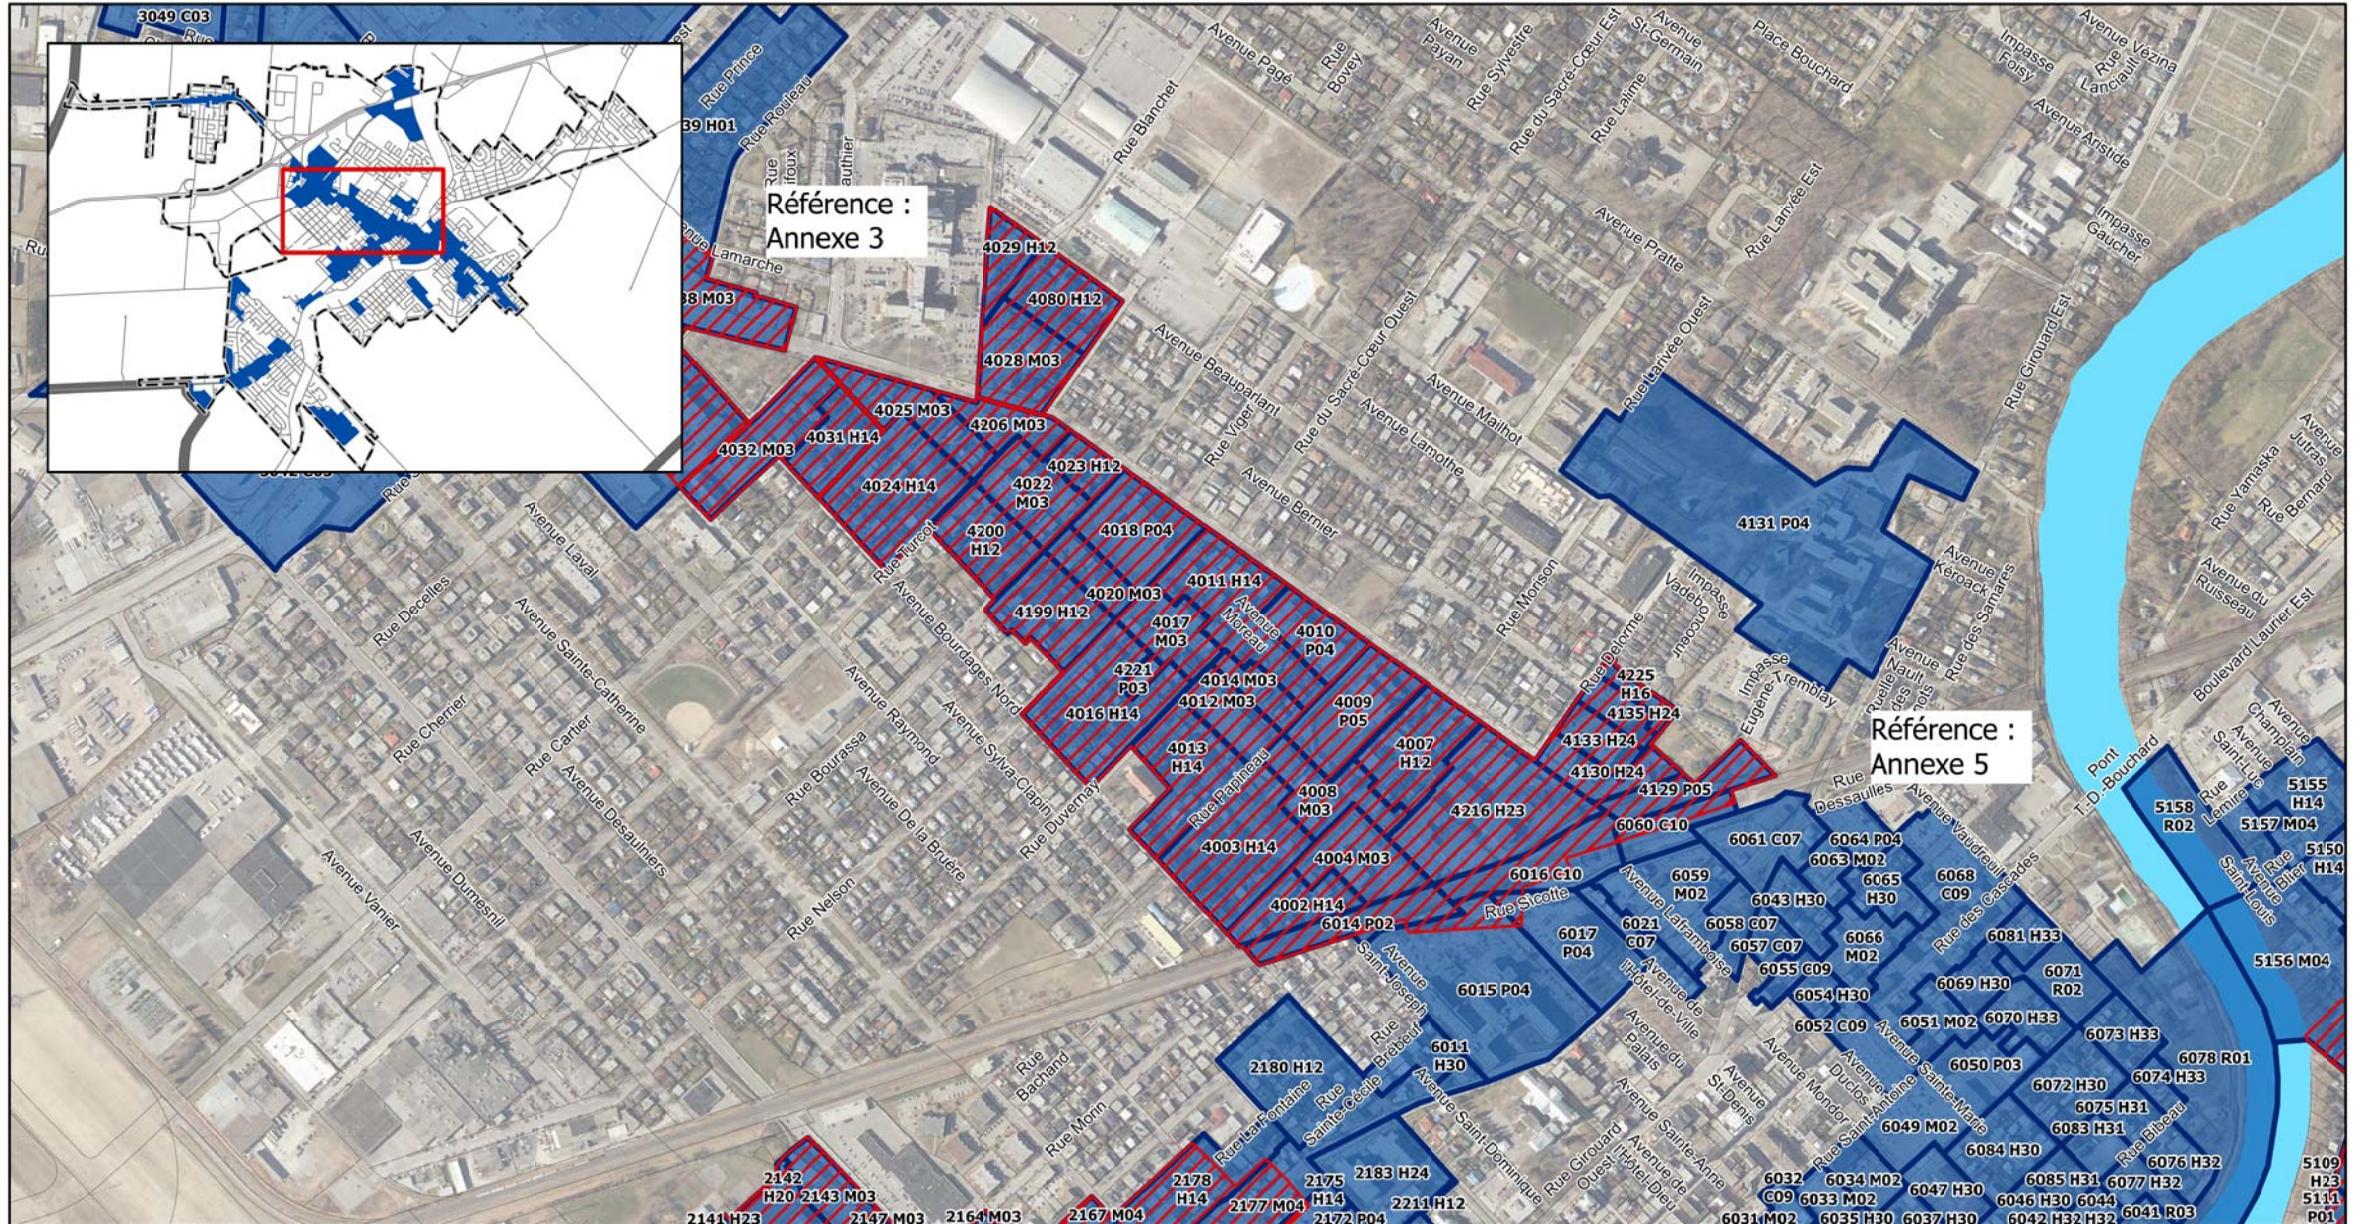


 Secteur à saturation

 Zones de densification

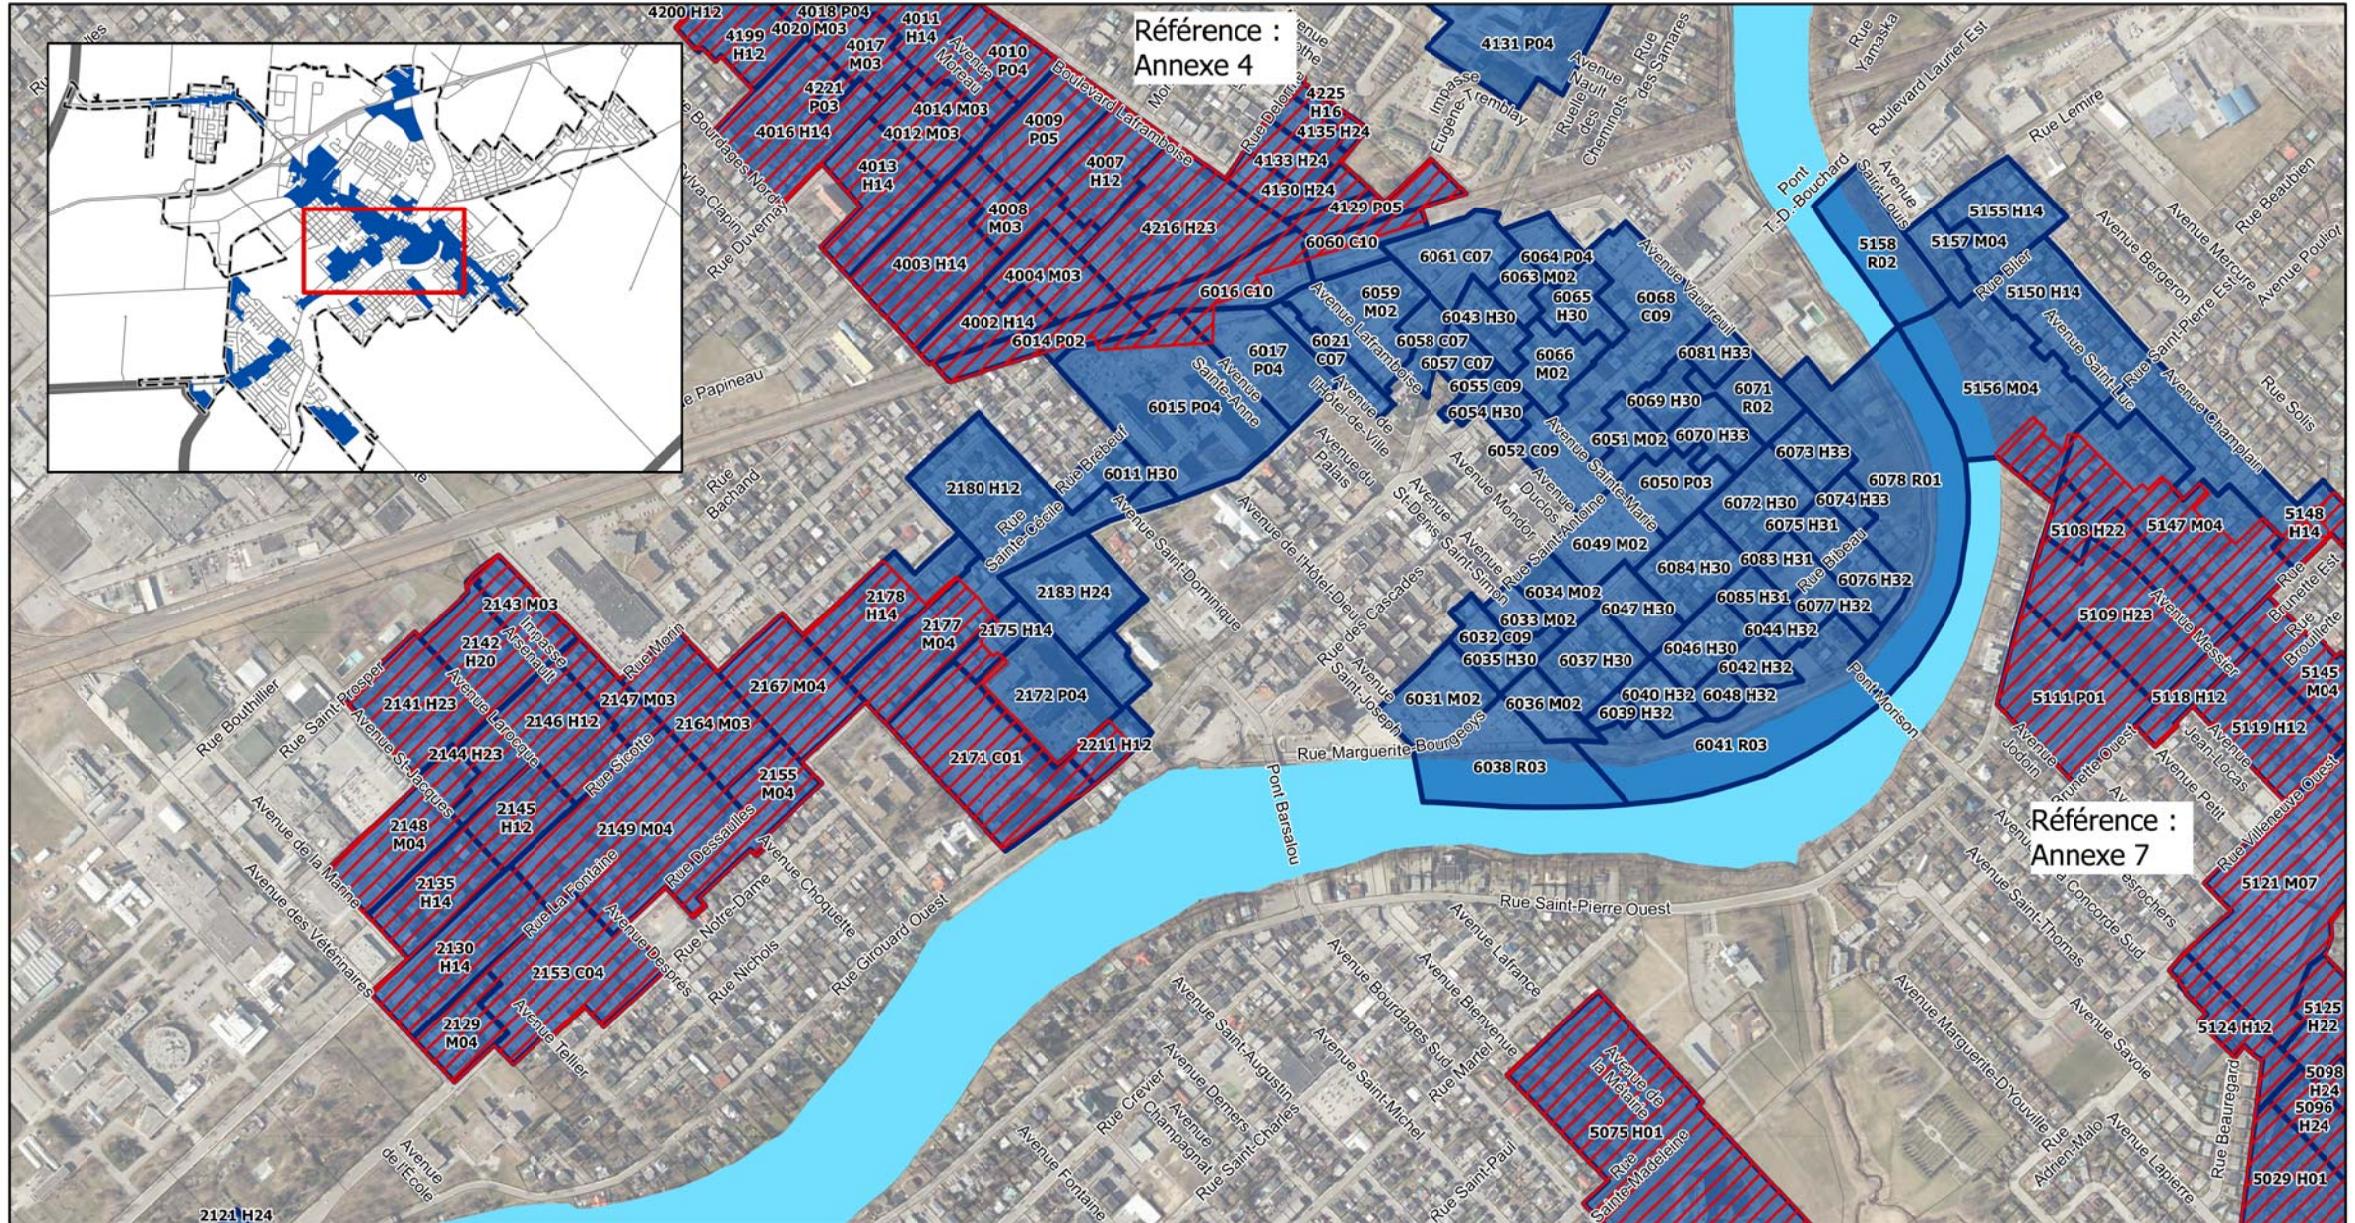

Référence :  
Annexe 4



Référence :  
Annexe 7

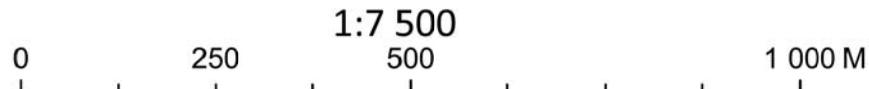


Secteur à saturation



Zones de densification

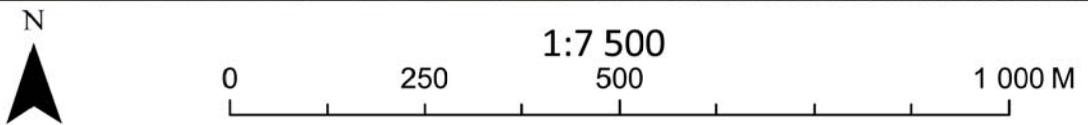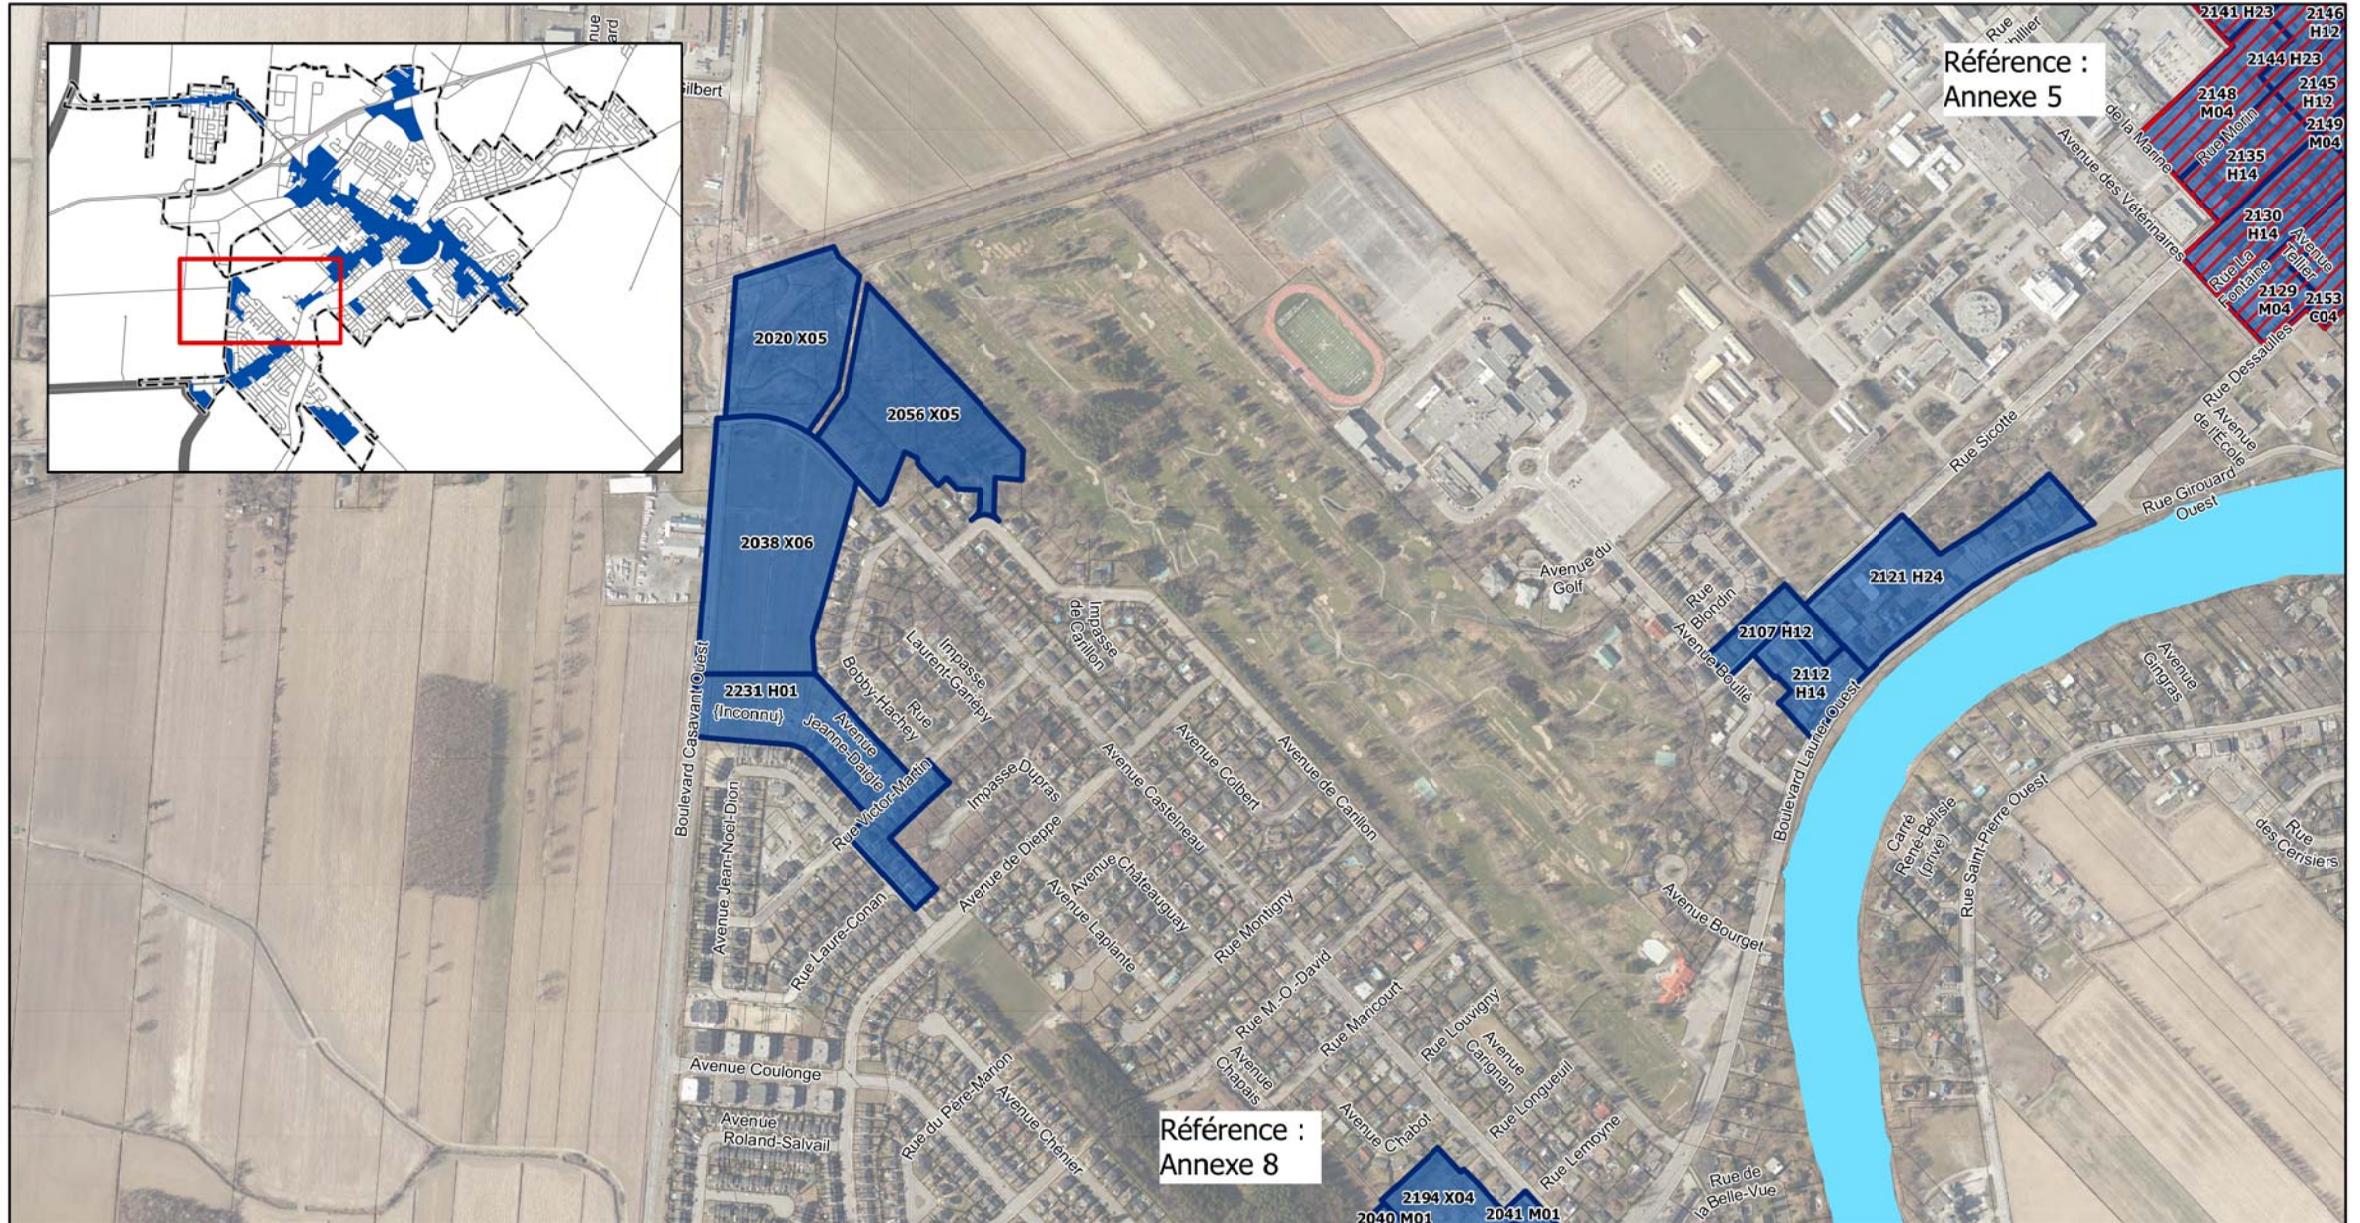

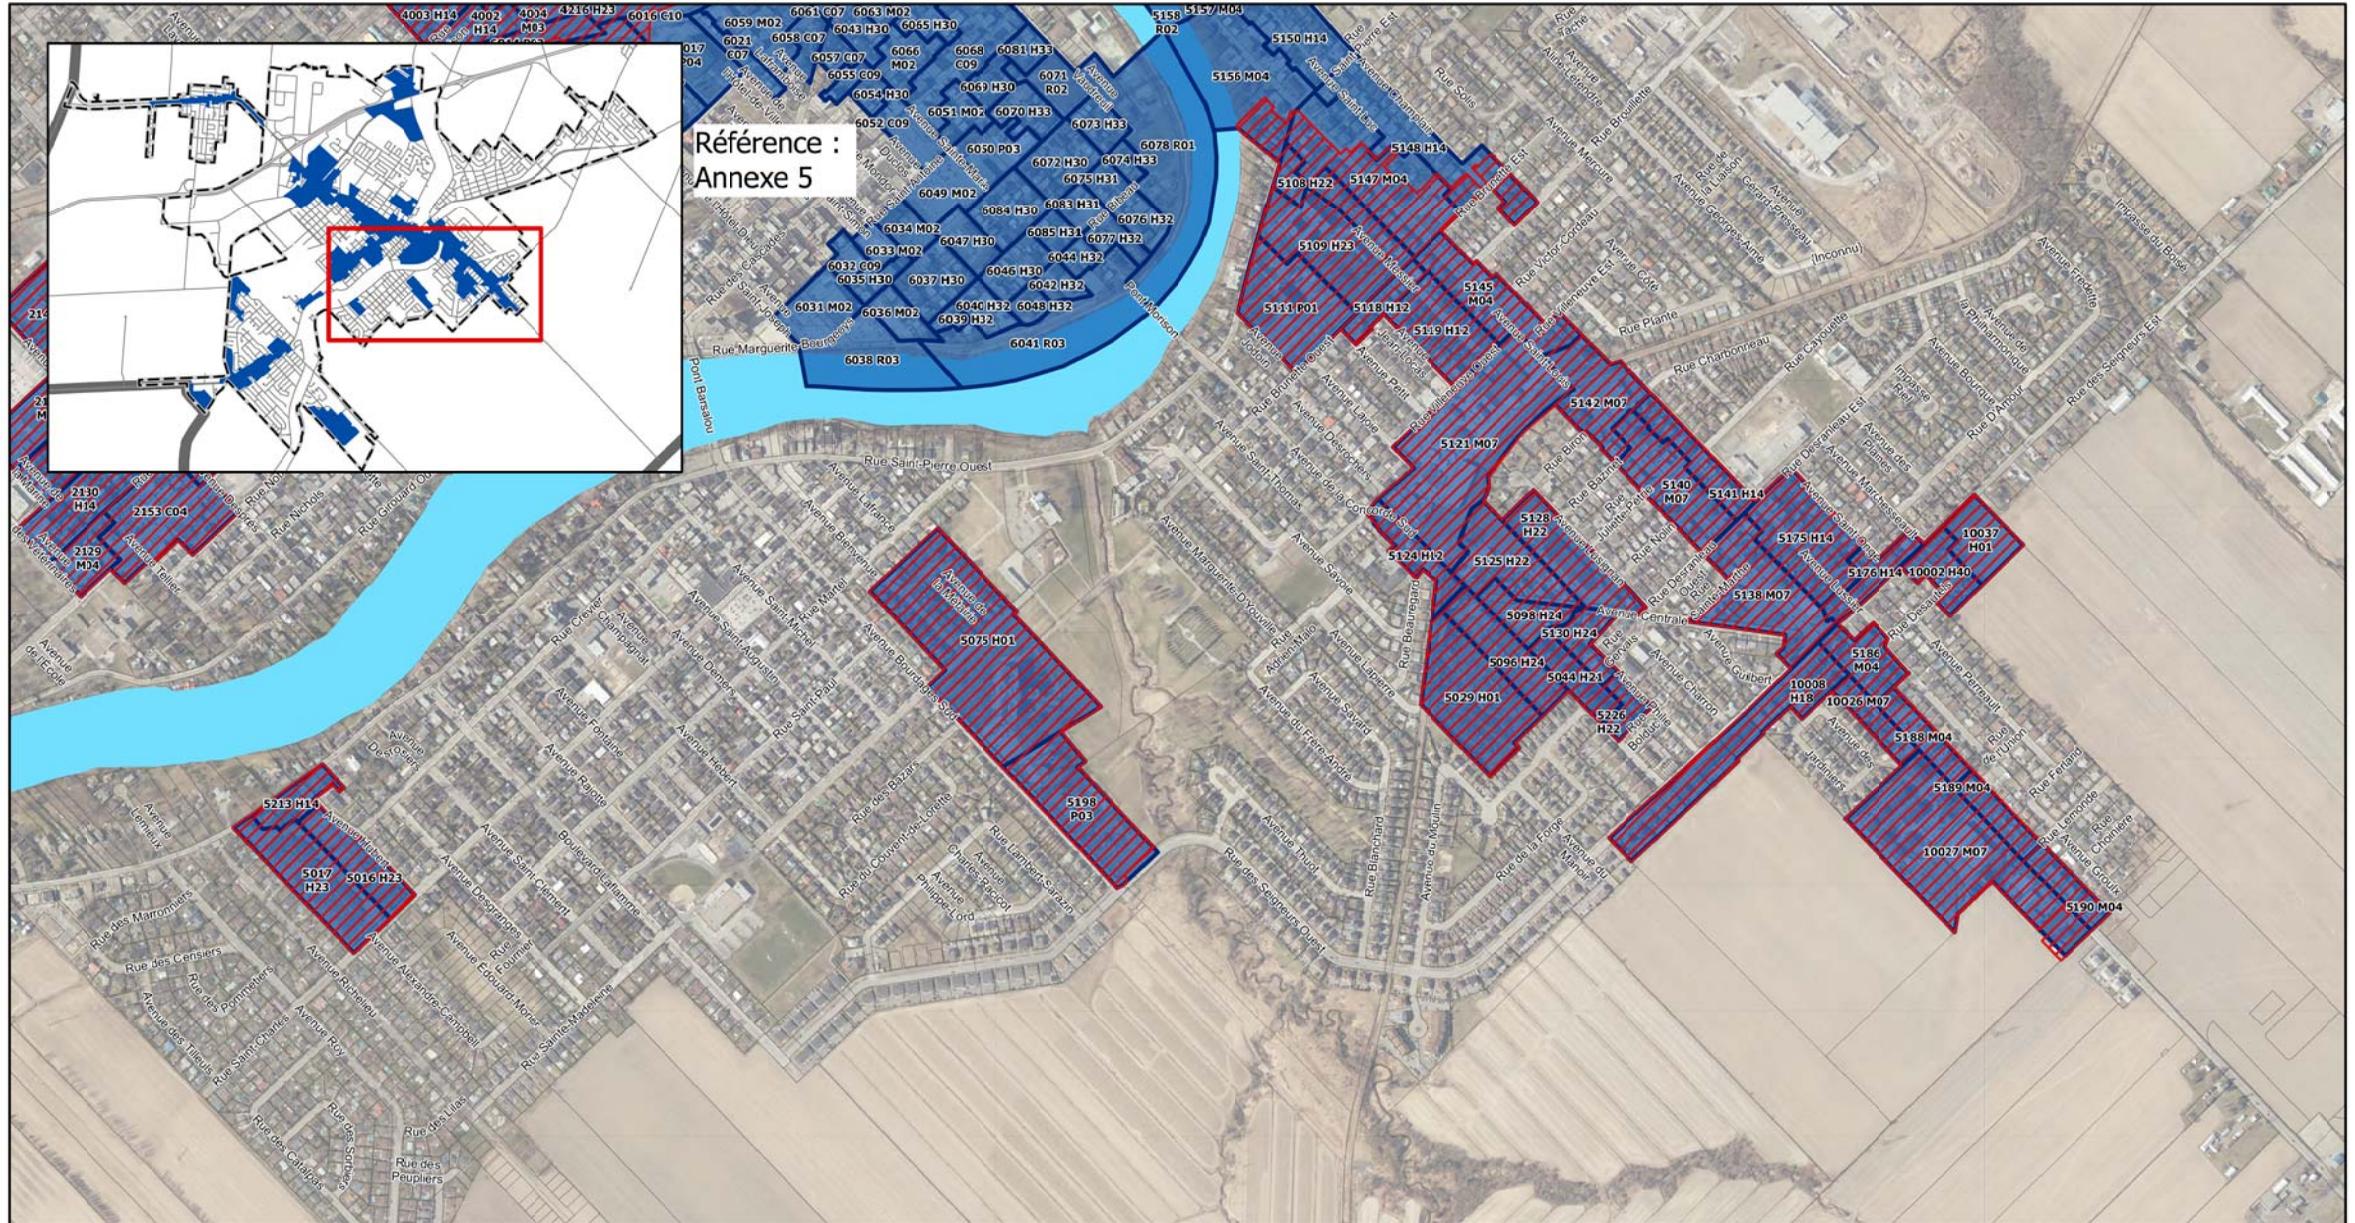

Secteur à saturation



Zones de densification



